


1.STĀVA PLĀNA SHĒMA (FRAGMENTS)
M1:200

Laukums L-1

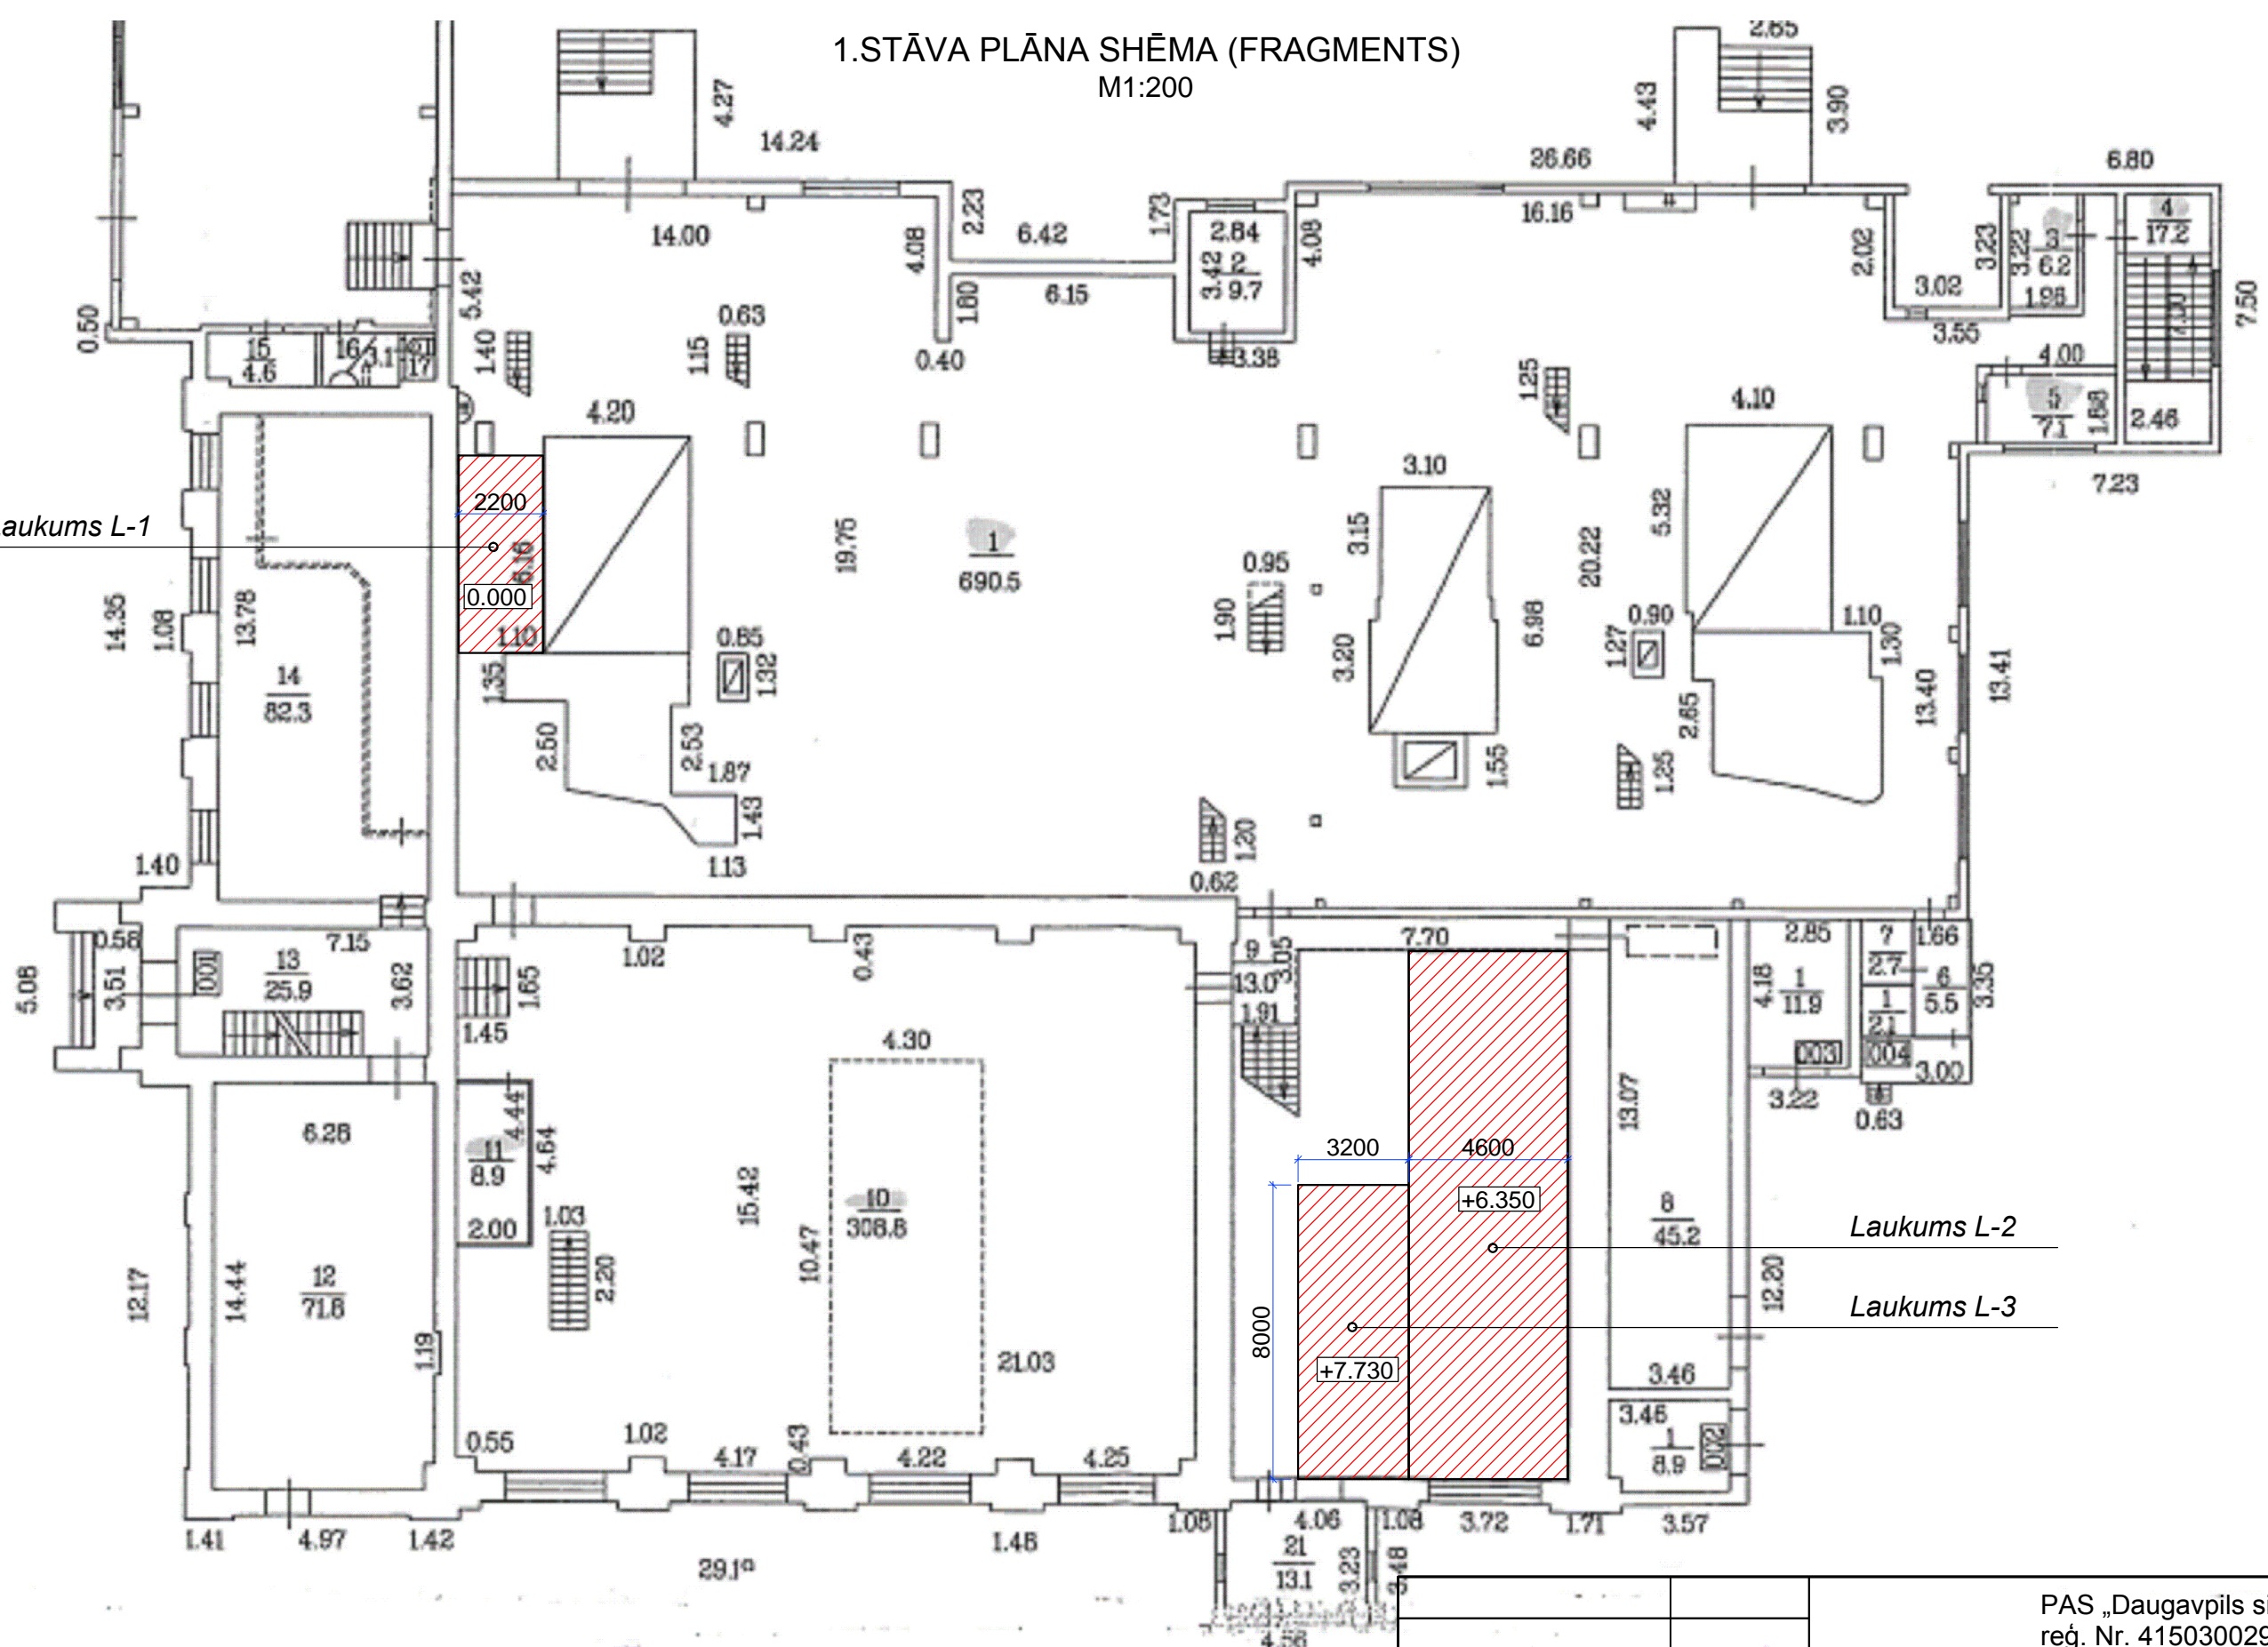

Laukums L-2

Laukums L-3

		PAS „Daugavpils siltumtīkli” reģ. Nr. 41503002945			
		Esošo iekārtu apkalpošanas laukumu pie deaeratora un pie katla Nr.1 atjaunošana 18.novembra ielā 2, Daugavpilī.			
	L.Krukovska	1.stāva plāna shēma (fragments) Apkalpošanas laukuma shēma.			
ATG 11-22/157	AR-2	BP	M 1:200	11.2018	

Telpu numerācija saskaņā ar inventāro plānu.