



Laukums L-2. Demontāža plāns.
M1:50

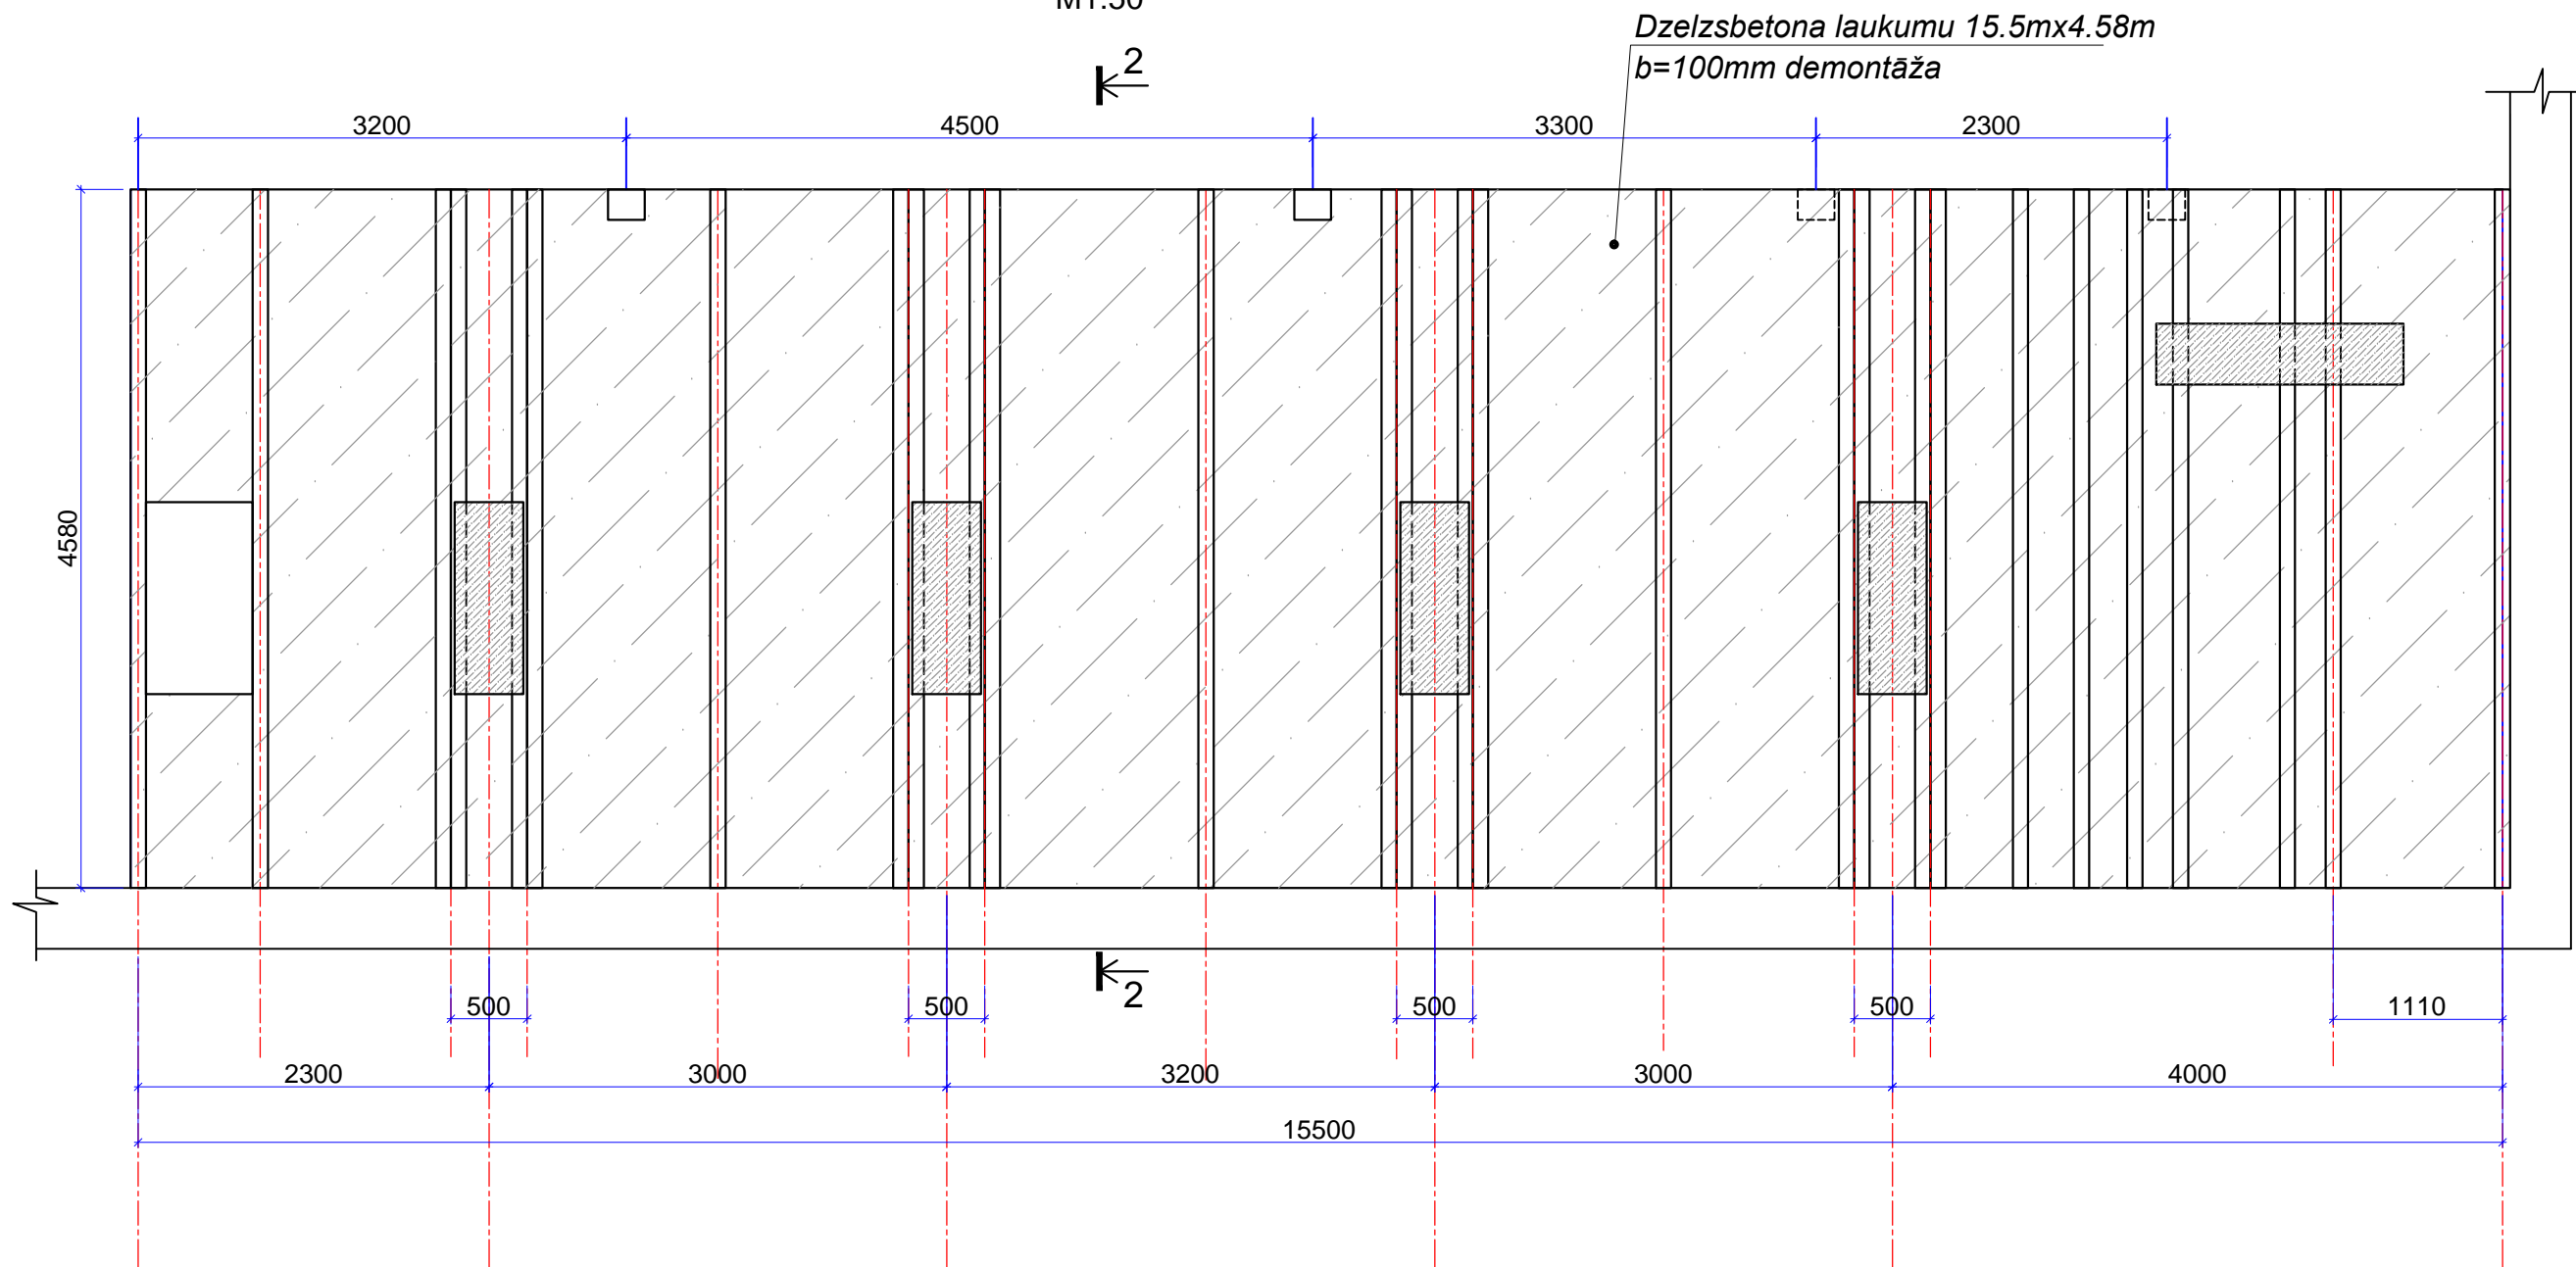

Griezums 2-2
M1:50

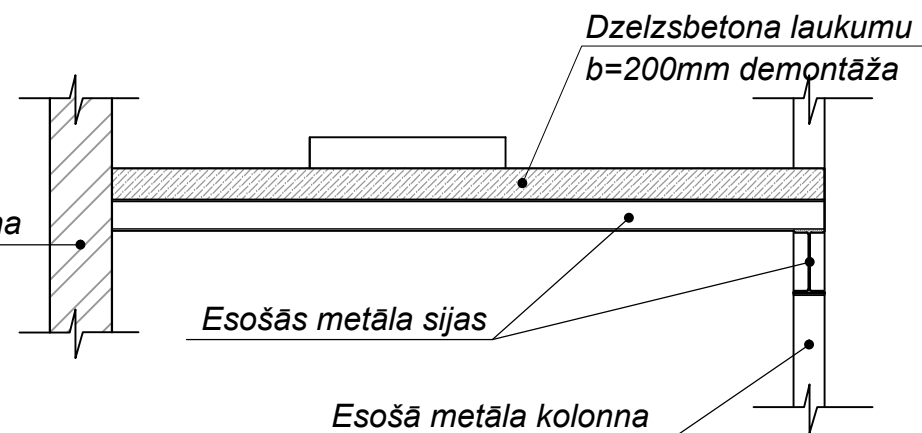

		PAS „Daugavpils siltumtīkli” reģ. Nr. 41503002945			
		Esošo iekārtu apkalpošanas laukumu pie deaeratora un pie katla Nr.1 atjaunošana 18.novembra ielā 2, Daugavpilī.			
L.Krukovska		Laukums L-2. Demontāža plāns.			
ATG 11-22/157	AR-5	BP	M 1:50	11.2018	

