


Laukums L-2. Projektējamais plāns.


M1:50

3

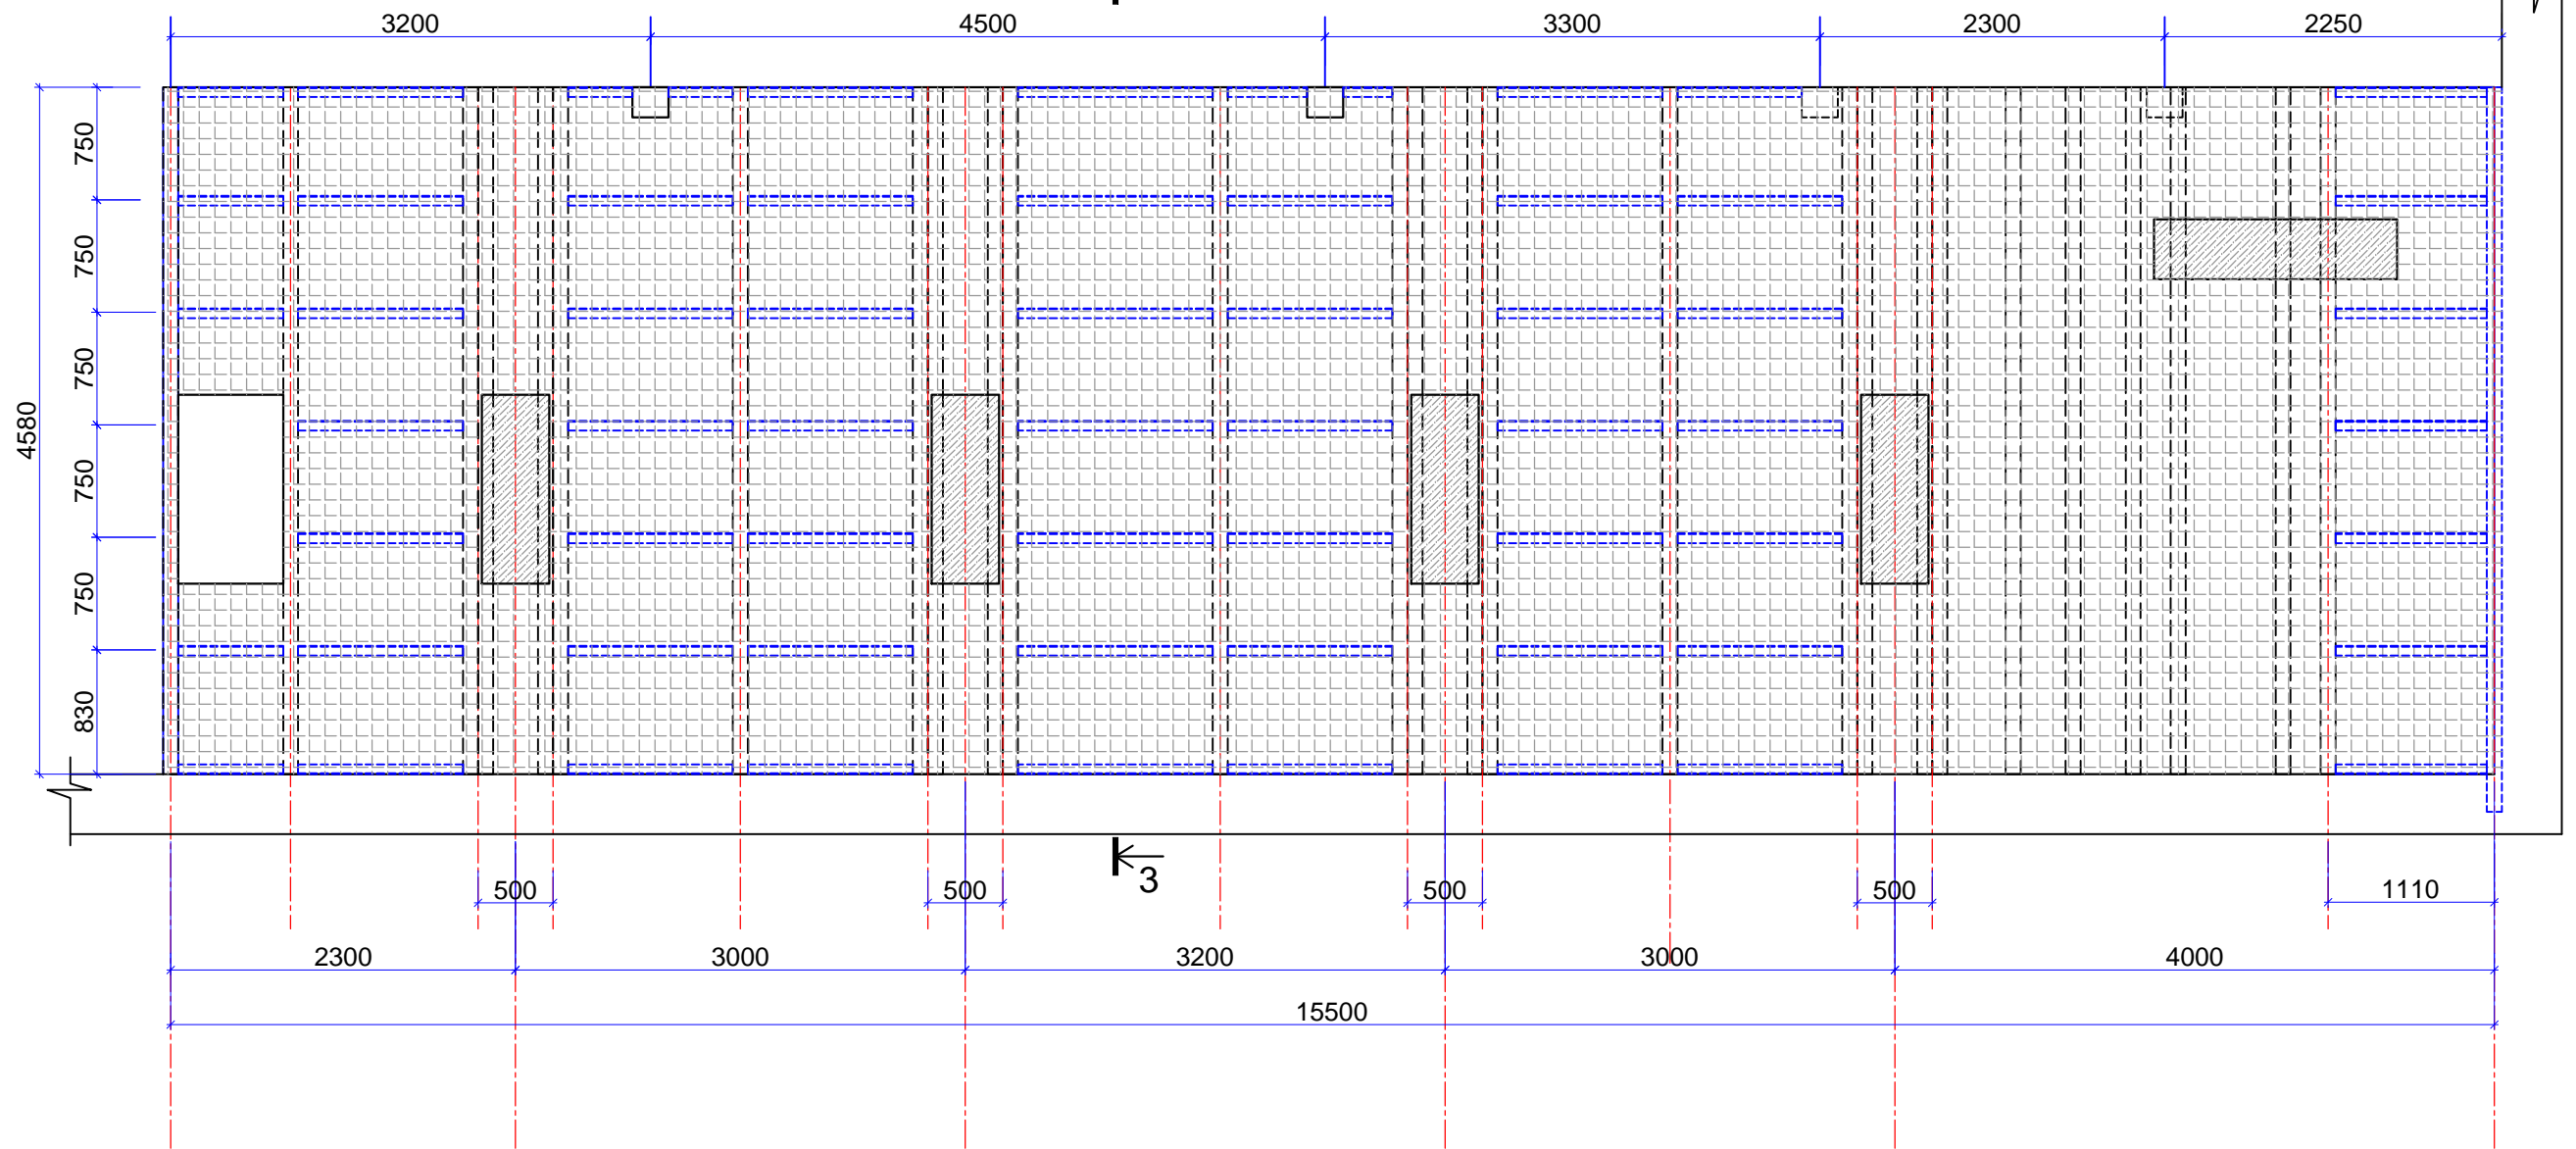

Griezums 3-3

M1:50

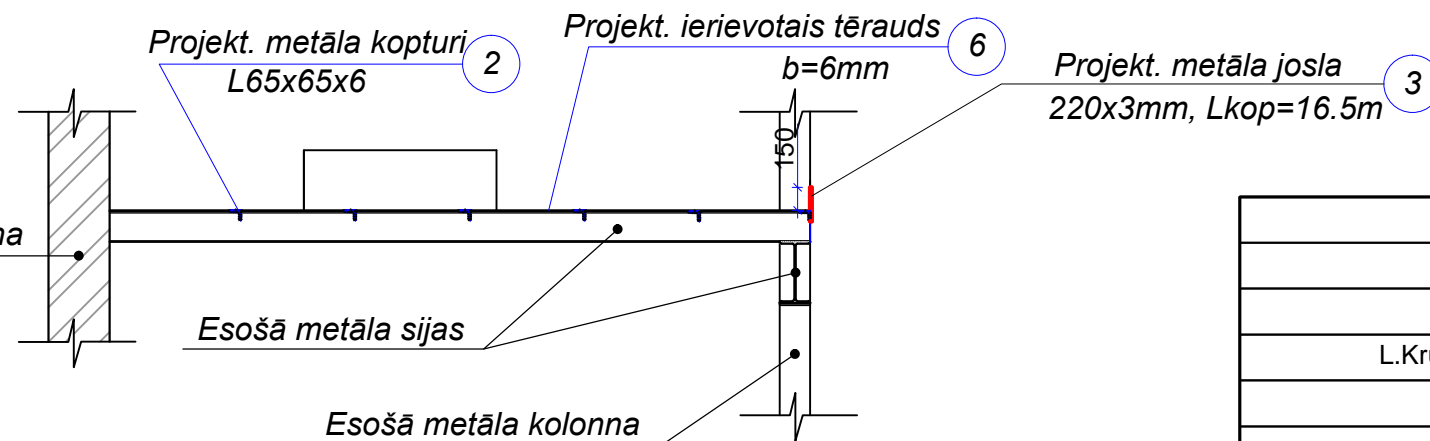

Piezīmes:

1. Skatīt kopa ar AR-2 un AR-7.

		PAS „Daugavpils siltumtīkli” reģ. Nr. 41503002945			
		Esošo iekārtu apkalpošanas laukumu pie deaeratora un pie katla Nr.1 atjaunošana 18.novembra ielā 2, Daugavpilī.			
L.Krukovska		Laukums L-2. Projektējamais plāns.			
ATG 11-22/157	AR-6	BP	M 1:50	11.2018	



SIA "Attīstības grupa"  
Būvkomersanta reģ.Nr.0155-R