
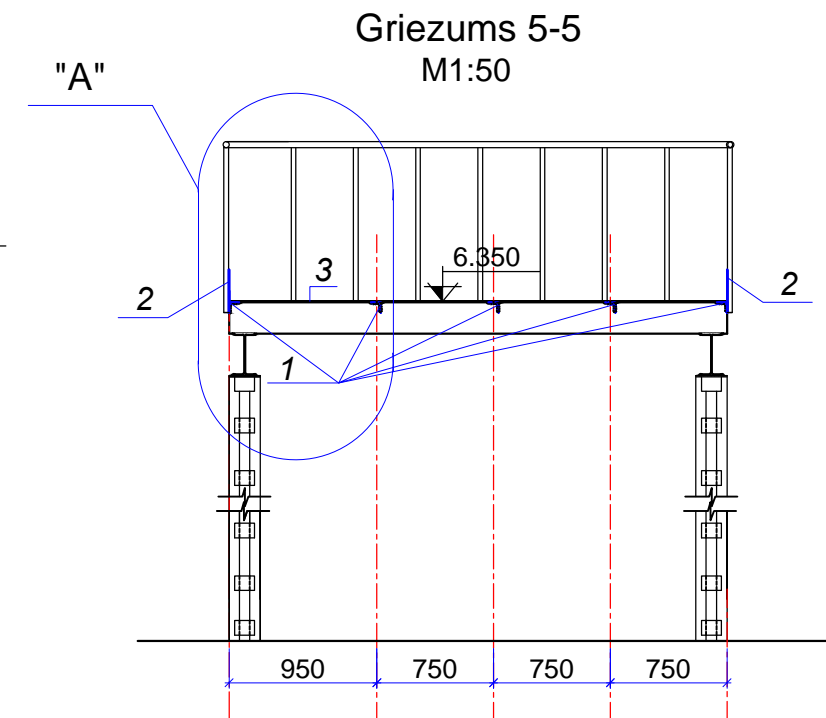


Laukums L-3. Siju plāns.
M1:50

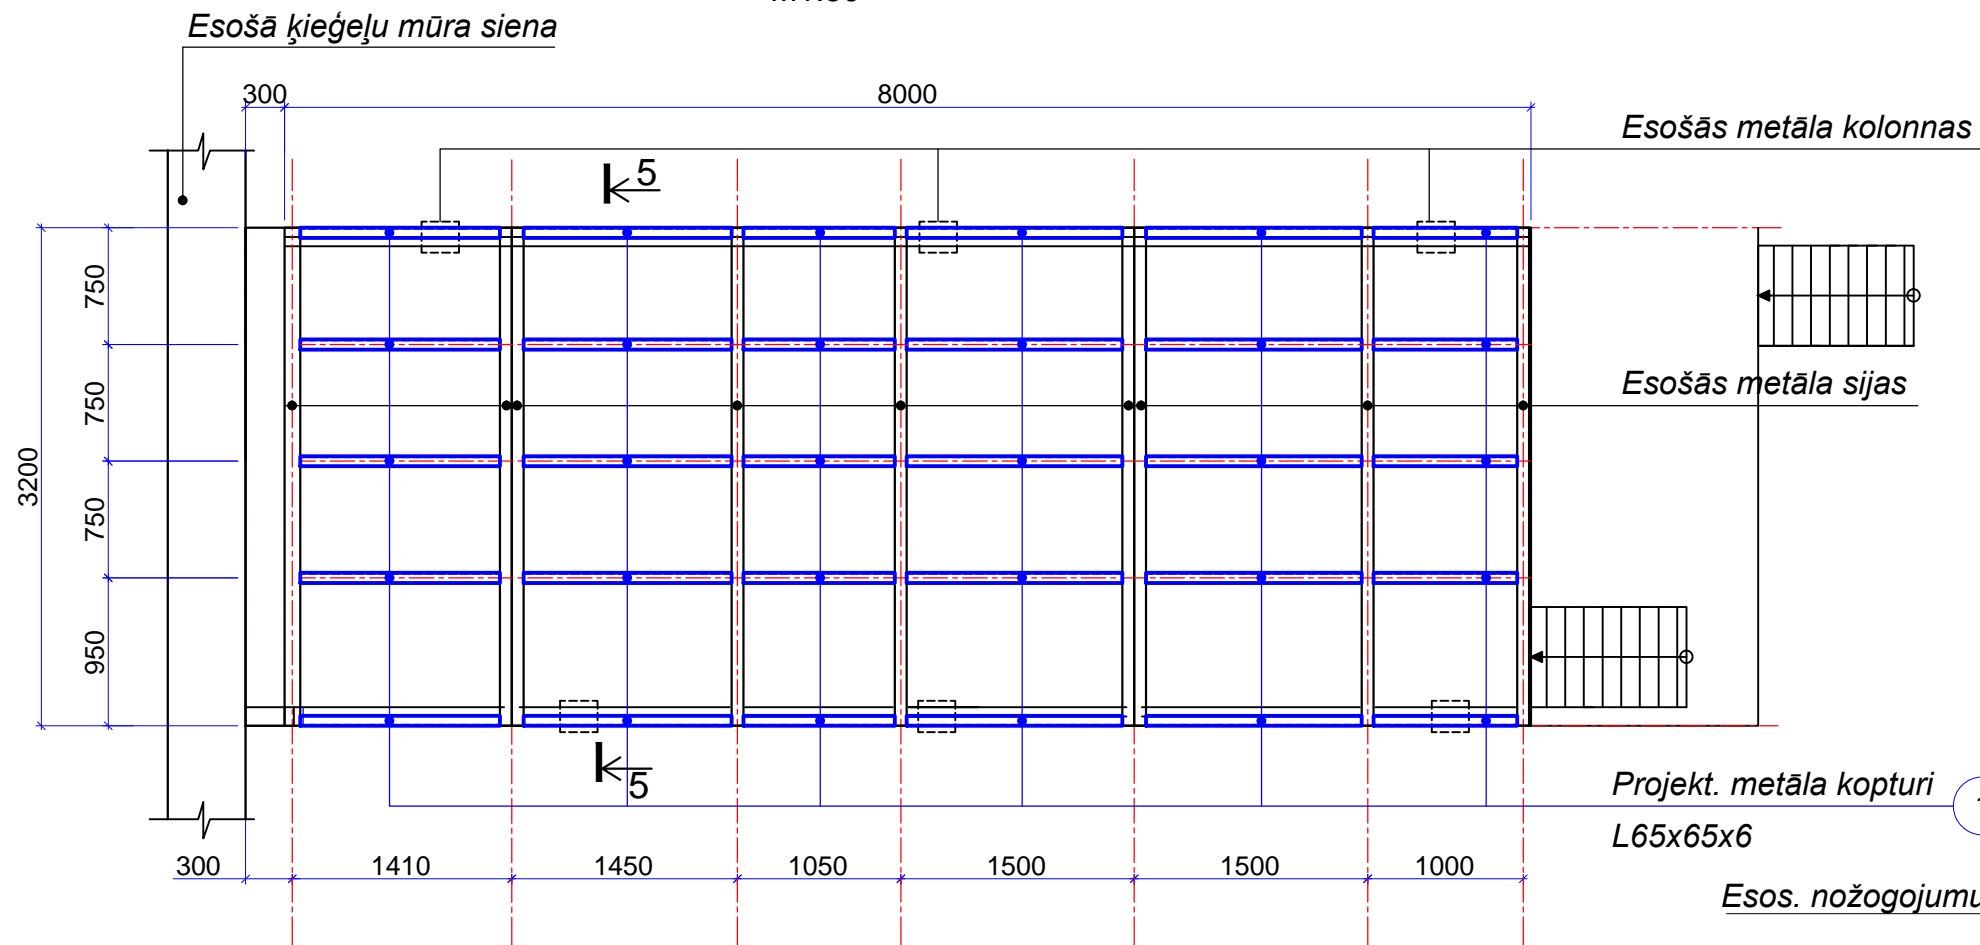

Projekt. metāla kopturi 1
L65x65x6

Esos. nožogojumu atjaunošana

2 Projekt. metāla josla
220x3mm, Lkop=21.8m

Projekt. ierievotais tērauds 3
b=6mm

L65x65x6 4
l=45mm

Projekt. metāla kopturis 1
L65x65x6

Esošās metāla sijas

Esošā metāla kolonna

MATERIĀLU SPECIFIKĀCIJA

Marka, poz.,	Apzīmējums	Nosaukums	Daudz.	Masa vien.,kg	Masa kopā, kg	Piezīmes
1	EN10056-2	Metāla kopturis L65x65x6	40.0t.m		236.4	
2	EN10029	-220x3	21.8t.m		113.0	
3	EN10025-2-04	Ierievotais tērauds, b=6mm 3.2x8.0m			1241.6	
4	EN10056-2	L65x65x6, l=45mm	60	0.27	16.2	

Piezīmes:

- Metāla konstrukciju virsmas jānotīra no rūsas un netīrumiem līdz SA2 pakāpei saskaņā ar ISO 8501-1. Metāla konstrukciju pretkorozijas aizsardzība veicama, gruntējot ar alkīda gruntskrāsu un PF-115 krāsu (2.r.)
- Metināšanas šuvju augstums vienāds ar plānākā metināmā elementa biezuma.
- Skatīt kopa ar AR-8.

		PAS „Daugavpils siltumtīkli” reģ. Nr. 41503002945				
		Esošo iekārtu apkalpošanas laukumu pie deaeratora un pie katla Nr.1 atjaunošana 18.novembra ielā 2, Daugavpilī.				
	L.Krukovska	Laukums L-3. Siju plāns. Griezums 5-5. Mezgls "C"				
ATG 11-22/157	AR-9	BP	M 1:50; 20	11.2018		



SIA "Attīstības grupa"
Būvkomersanta reģ.Nr.0155-R