

**BŪVES
TEHNISKĀS INVENTARIZĀCIJAS LIETA**

Numurs: 05000034101001-02

Lapu skaits: 11

BŪVES KADASTRA APZĪMĒJUMS

05000034101001

Galvenais korpuss

(Būves nosaukums)

ADRESE: Daugavpils
Silikātu iela 8
Pasta indekss 5420

Atzīme par atsavināšanas aizliegumu vai apgrūtinājumu

_____ (Pamatojums)

_____ (Vārds, Uzvārds)

_____ (Paraksts)

Tehniskās inventarizācijas izpildītāji:

Izpildes datums: 15.09.2004

Tamāra Petraškeviča

_____ (Paraksts)

Tehniskās inventarizācijas darba pārbaudītājs:

Pārbaudes datums: 15.09.2004

Valentīna Kiseļova

_____ (Paraksts)

Reģionālās nodaļas vadītājs (pilnvarotā persona)

VZD Dienvidlatgales reģionālās nodaļas

Pasūtījumu izpildes pārvaldes

Būvju tehniskās inventarizācijas

daļas vadītājs

(Vārds, Uzvārds)

_____ (Paraksts)

Datums: 2009. gada "24" 09

Atzīme par reģistrāciju NĪVKR



INFORMĀCIJA PAR PASŪTĪJUMU

Tehniskās inventarizācijas veids: Būves pilna atkārtotā tehniskā inventarizācija
Tehniskās inventarizācijas pasūtītāji: Daugavpils pašvaldības akciju sabiedrība "DAUGAVPILS SILTUMTĪKLI"

Iesniegtie dokumenti:

Nr. 35367 Pasūtījuma pieteikums
 07.06.2004 VZD Dienvidlatgales reģionālā nodaļa

INFORMĀCIJA PAR BŪVI

Būves galvenais izmantošanas veids:	1251 Rūpnieciskās ražošanas ēkas	
Kapitalitātes grupa	II	
Apbūves laukums	3197.5	(apbūves laukuma kv.m.)
Būvtilpums	55722	(kub.m.)
Stāvu skaits		
Virszemes:	3	
Pazemes:	0	
Telpu grupu skaits	5	
Dzīvokļu skaits	0	
Pēdējās apsekošanas datums:	31.08.2004	
Ekspluatācijas uzsākšanas gads:	1948	
Ekspluatācijā pieņemšanas gads:		
Konstruktīvo elementu apraksts:		
Pamati	Dzelzsbetons/ betons	cokol`a ie iev`erojamas plaisas un noirzes
Ārsienas	Ķieģeļu mūris	sienas ir plaisas un novirzes
Pārsegumi	Dzelzsbetons/ betons	redzams plaisas
Jumts	Gumijotie lokšņu materiāli/ ruberoīds	ir deformācijas
Fiziskais nolietojums (%)	45	

Būves labiekārtojums:

Centrālā apkure	Karstā ūdens apgāde	
Elektroapgāde	Tualetes telpa	6
Aukstā ūdens apgāde	Vannas (dušas) telpa	2
Kanalizācija		

Patvaļīgās būvniecības pazīmes: - NAV

BŪVES EKSPLIKĀCIJA

Kopējā platība (kv.m.):	5101.5
Lietderīgā platība (kv.m.):	5101.5
Nedzīvojamo telpu platība (kv.m.):	5101.5

TELPU GRUPAS EKSPĻIKĀCIJA

Telpu grupas Nr.	Adreses Nr.	Telpu grupas nosaukums	Telpu grupas kopējā platība (kv.m.)
001		Ražošanas telpas	2844.0
002		Ražošanas telpa	15.1
003		Ražošanas telpa	15.1
004		Ražošanas telpa	2082.5
005		Ražošanas telpa	144.8

Telpu grupas numurs		Adreses numurs	Telpu grupas izmantošanas veids			
001			1251 Rūpnieciskās ražošanas telpu grupa			
Stāvs	Telpas Nr.	Telpas nosaukums	Telpas platība (kv.m.)		Telpas augstums	Patvalīgās būvniecības pazīmes
			Nedzīvojama iekštelpa	Nedzīvojama ārtelpa		
1	1	Ventilācijas telpa	10.4		4.10	
1	2	Ventilācijas telpa	4.7		4.10	
1	3	Ventilācijas telpa	2.7		4.10	
1	4	Noliktava	56.7		4.10	
1	5	Noliktava	57.9		4.10	
1	6	Noliktava	15.3		4.10	
1	7	Noliktava	30.1		4.10	
1	8	Koridors	9.9		4.10	
1	9	Noliktava	58.8		4.10	
1	10	Elektrosadales telpa	8.6		4.10	
1	11	Noliktava	54.6		4.10	
1	12	Noliktava	40.8		4.10	
1	13	Noliktava	53.6		4.10	
1	14	Noliktava	54.5		4.10	
1	15	Noliktava	643.0		4.30	
1	16	Koridors	12.8		4.30	
1	17	Ražošanas telpa	319.6		20.10	
1	18	Elektrosadales telpa	62.7		4.10	
1	19	Ražošanas telpa	284.1		20.10	
1	20	Koridors	13.0		4.30	
1	21	Ražošanas telpa	605.6		4.30	
1	22	Elektrosadales telpa	111.5		4.30	
1	23	Elektrosadales telpa	84.7		4.30	
1	24	Noliktava	27.8		4.10	
1	25	Telpa	12.0		4.10	
1	26	Darbnīca	24.3		4.10	
1	27	Darbnīca	24.1		4.10	
1	28	Noliktava	5.7		4.10	
1	29	Koridors	6.4		4.10	

1	30	Koridors	2.6	4.10	
1	31	Koridors	3.3	4.10	
1	32	Kāpņu telpa	18.7	4.10	
1	33	Sadzīves telpa	24.3	4.10	
1	34	Sadzīves telpa	14.0	4.10	
1	35	Sadzīves telpa	11.8	4.10	
1	36	Dušas telpa	5.4	4.10	
1	37	Dušas telpa	5.2	4.10	
1	38	Sadzīves telpa	27.2	4.10	
1	39	Koridors	1.8	4.10	
1	40	Tualete	2.0	4.10	
1	41	Tualete	1.1	4.10	
1	42	Koridors	0.9	4.10	
1	43	Koridors	29.8	4.10	
Kopā			2844.0	0.0	
Nedzīvojamo telpu platība (kv.m.)			2844.0		

Telpu grupas numurs	Adrešu numurs	Telpu grupas izmantošanas veids				
002		1251 Rūpnieciskās ražošanas telpu grupa				
Stāvs	Telpas Nr.	Telpas nosaukums	Telpas platība (kv.m.)		Telpas augstums	Patvaļīgās būvniecības pazīmes
			Nedzīvojamā iekštelpa	Nedzīvojamā ārtelpa		
1	1	Telpa	15.1		4.10	
Kopā			15.1	0.0		
Nedzīvojamo telpu platība (kv.m.)			15.1			


Telpu grupas numurs	Adrešu numurs	Telpu grupas izmantošanas veids				
003		1251 Rūpnieciskās ražošanas telpu grupa				
Stāvs	Telpas Nr.	Telpas nosaukums	Telpas platība (kv.m.)		Telpas augstums	Patvaļīgās būvniecības pazīmes
			Nedzīvojamā iekštelpa	Nedzīvojamā ārtelpa		
1	1	Ražošanas telpa	15.1		4.10	
Kopā			15.1	0.0		
Nedzīvojamo telpu platība (kv.m.)			15.1			

Telpu grupas numurs	Adrešu numurs	Telpu grupas izmantošanas veids				
004		1251 Rūpnieciskās ražošanas telpu grupa				
Stāvs	Telpas Nr.	Telpas nosaukums	Telpas platība (kv.m.)		Telpas augstums	Patvaļīgās būvniecības pazīmes
			Nedzīvojamā iekštelpa	Nedzīvojamā ārtelpa		

2	1	Ražošanas telpa	974.7	11.20	
2	2	Ražošanas telpa	74.4	11.50	
2	3	Ražošanas telpa	80.6	11.80	
2	4	Ražošanas telpa	635.7	9.20	
2	5	Ražošanas telpa	13.1	4.30	
2	6	Darbnīca	27.2	4.30	
2	7	Darbnīca	19.5	4.30	
2	8	Kabinets	16.8	4.30	
2	9	Kabinets	14.5	4.30	
2	10	Koridors	64.2	4.30	
2	11	Palīgtelpa	40.7	3.50	
2	12	Koridors	20.2	3.50	
2	13	Kabinets	28.7	3.50	
2	14	Tualete	2.1	3.50	
2	15	Tualete	1.1	3.50	
2	16	Koridors	0.9	3.50	
2	17	Koridors	2.0	3.50	
2	18	Koridors	30.4	3.50	
2	19	Ražošanas telpa	13.8	3.50	
2	20	Kāpņu telpa	21.9	3.50	
Kopā			2082.5	0.0	
Nedzīvojamo telpu platība (kv.m.)			2082.5		

Telpu grupas numurs		Adrese numurs	Telpu grupas izmantošanas veids			
005			1251 Rūpnieciskās ražošanas telpu grupa			
Stāvs	Telpas Nr.	Telpas nosaukums	Telpas platība (kv.m.)		Telpas augstums	Patvaļīgās būvniecības pazīmes
			Nedzīvojamā iekštelpa	Nedzīvojamā ārtelpa		
3	1	Darbnīca	24.6		3.20	
3	2	Noliktava	14.5		3.20	
3	3	Kabinets	19.7		3.20	
3	4	Kabinets	14.6		3.20	
3	5	Kabinets	14.0		3.20	
3	6	Tualete	2.2		3.20	
3	7	Tualete	1.1		3.20	
3	8	Koridors	0.9		3.20	
3	9	Koridors	1.8		3.20	
3	10	Koridors	29.4		3.20	
3	11	Kāpņu telpa	22.0		3.20	
Kopā			144.8	0.0		
Nedzīvojamo telpu platība (kv.m.)			144.8			

BŪVES NOVIETNES SHĒMA


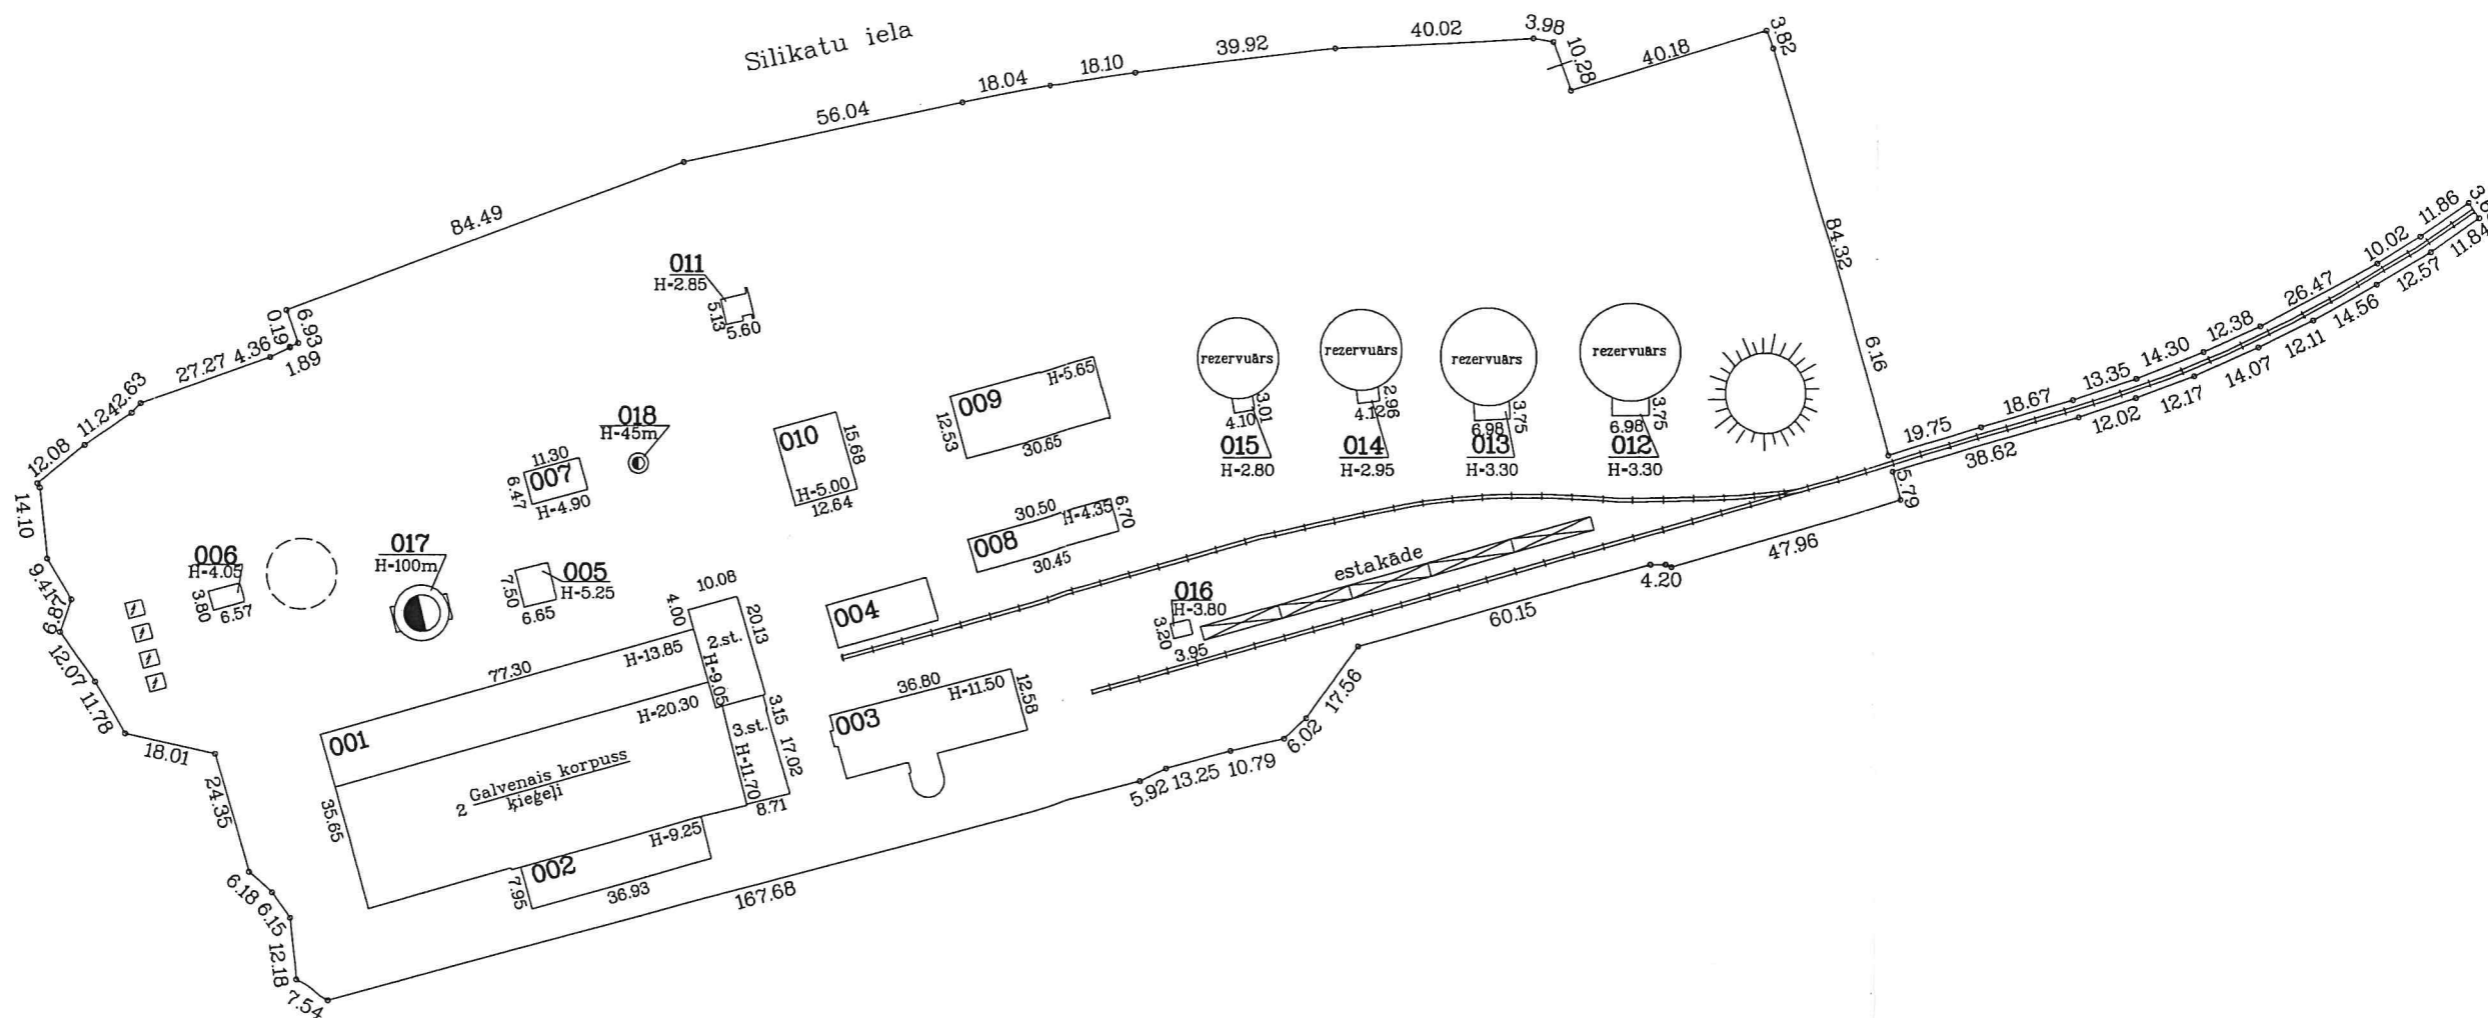


Mērogs 1:1500

Būves kadastra apzīmējums 0500 003 4101 001

BŪVES _1_ STĀVA PLĀNA SHĒMA



Būves dalījuma shēma

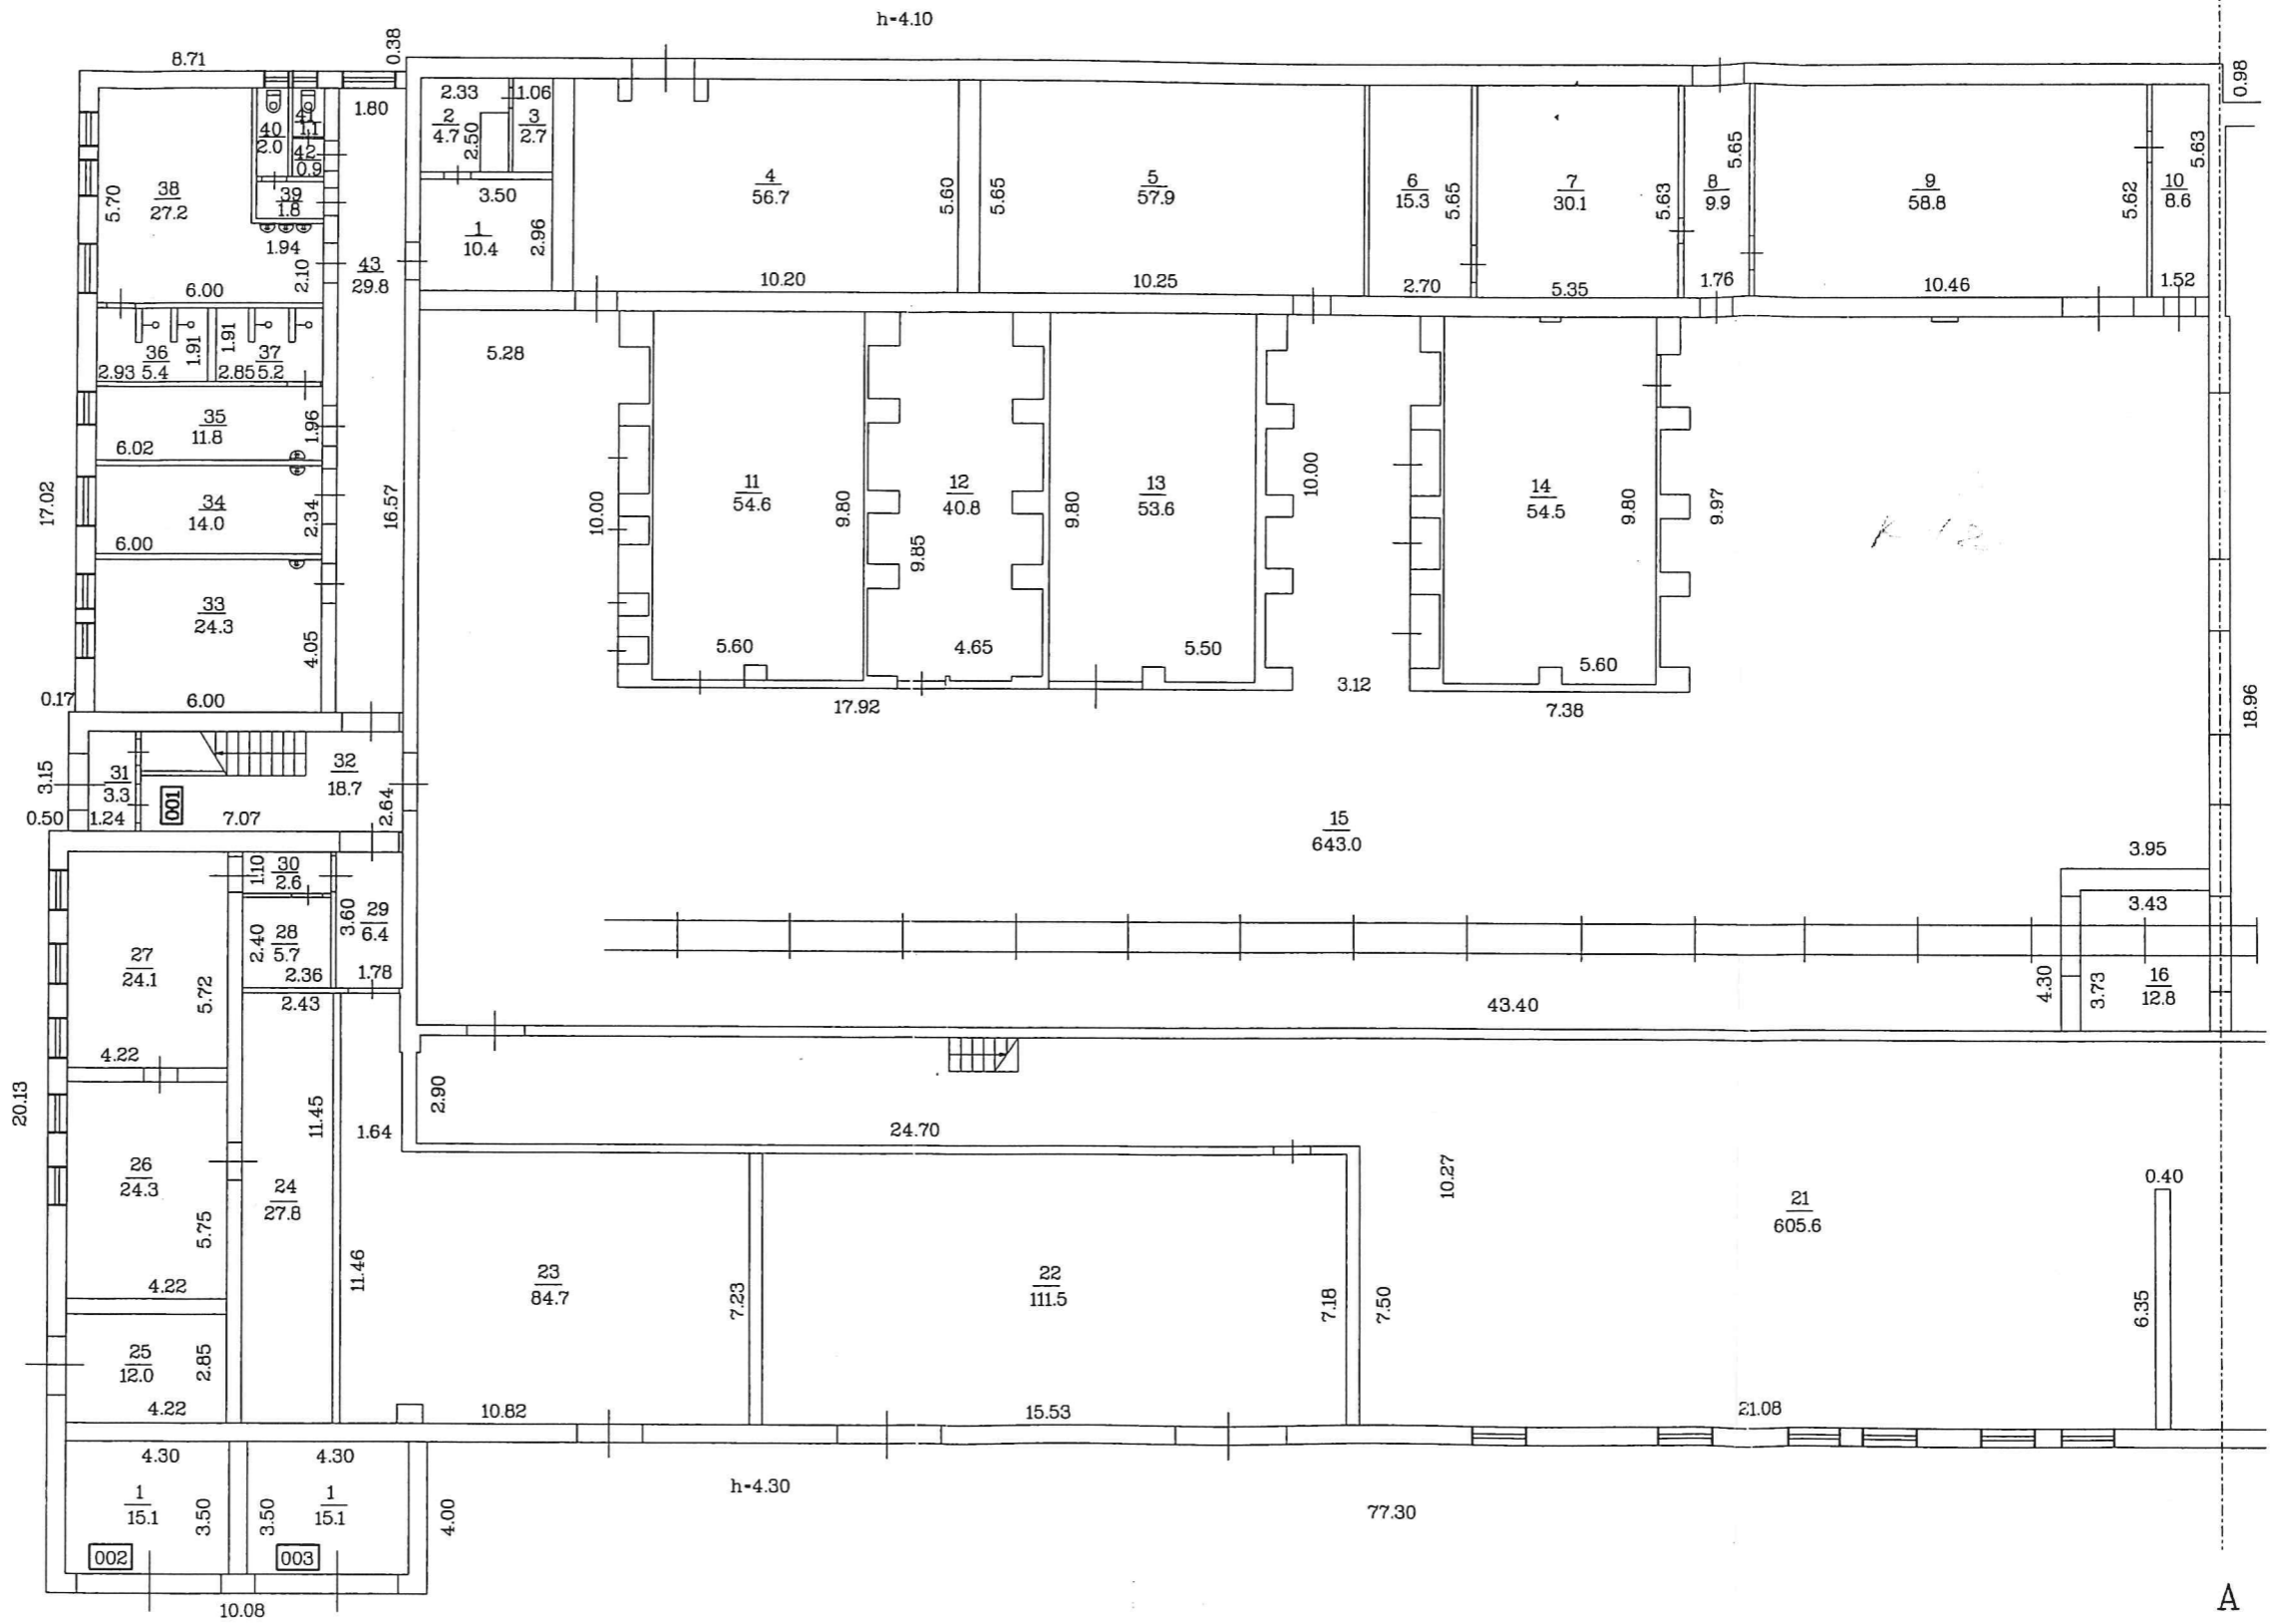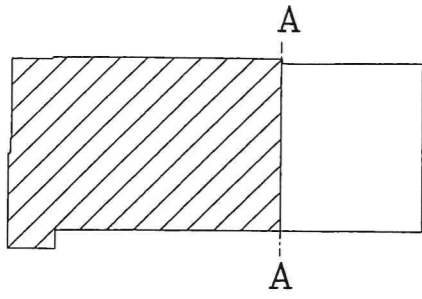

Mērogs 1:200


BŪVES _1_.STĀVA PLĀNA SHĒMA

Būves dalījuma shēma

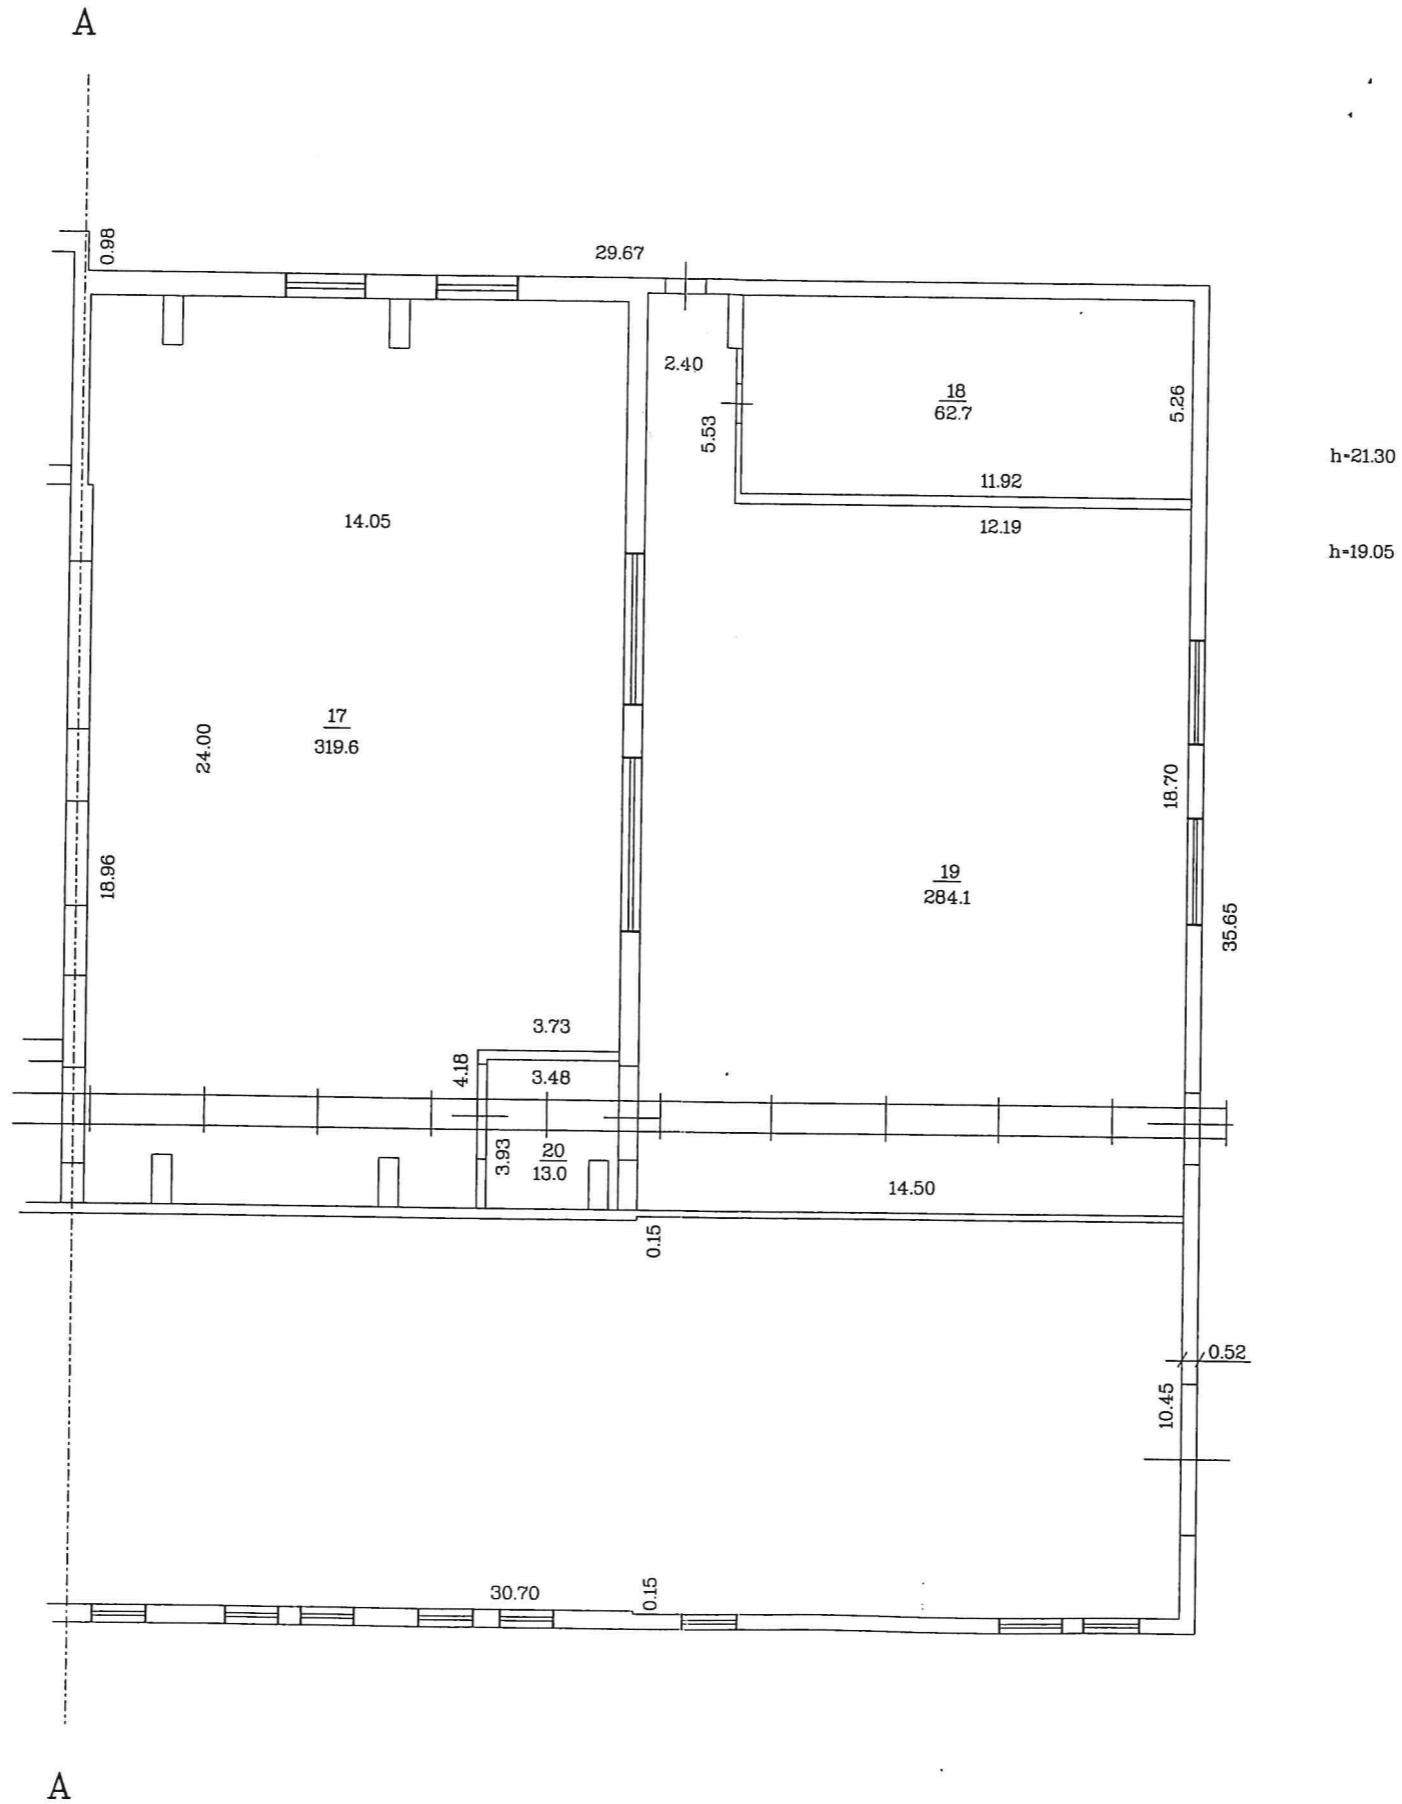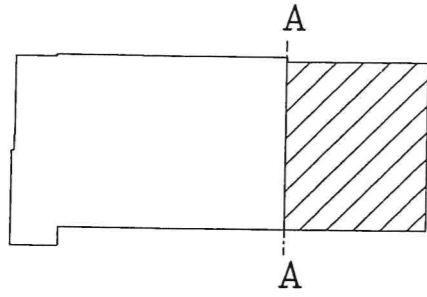


Mērogs 1:200

Būves dalījuma shēma

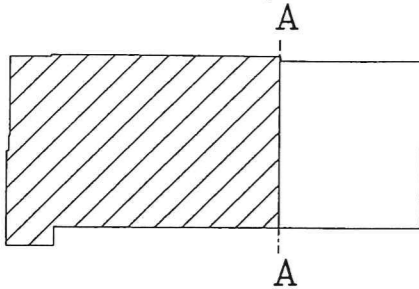


BŪVES _2_ STĀVA PLĀNA SHĒMA

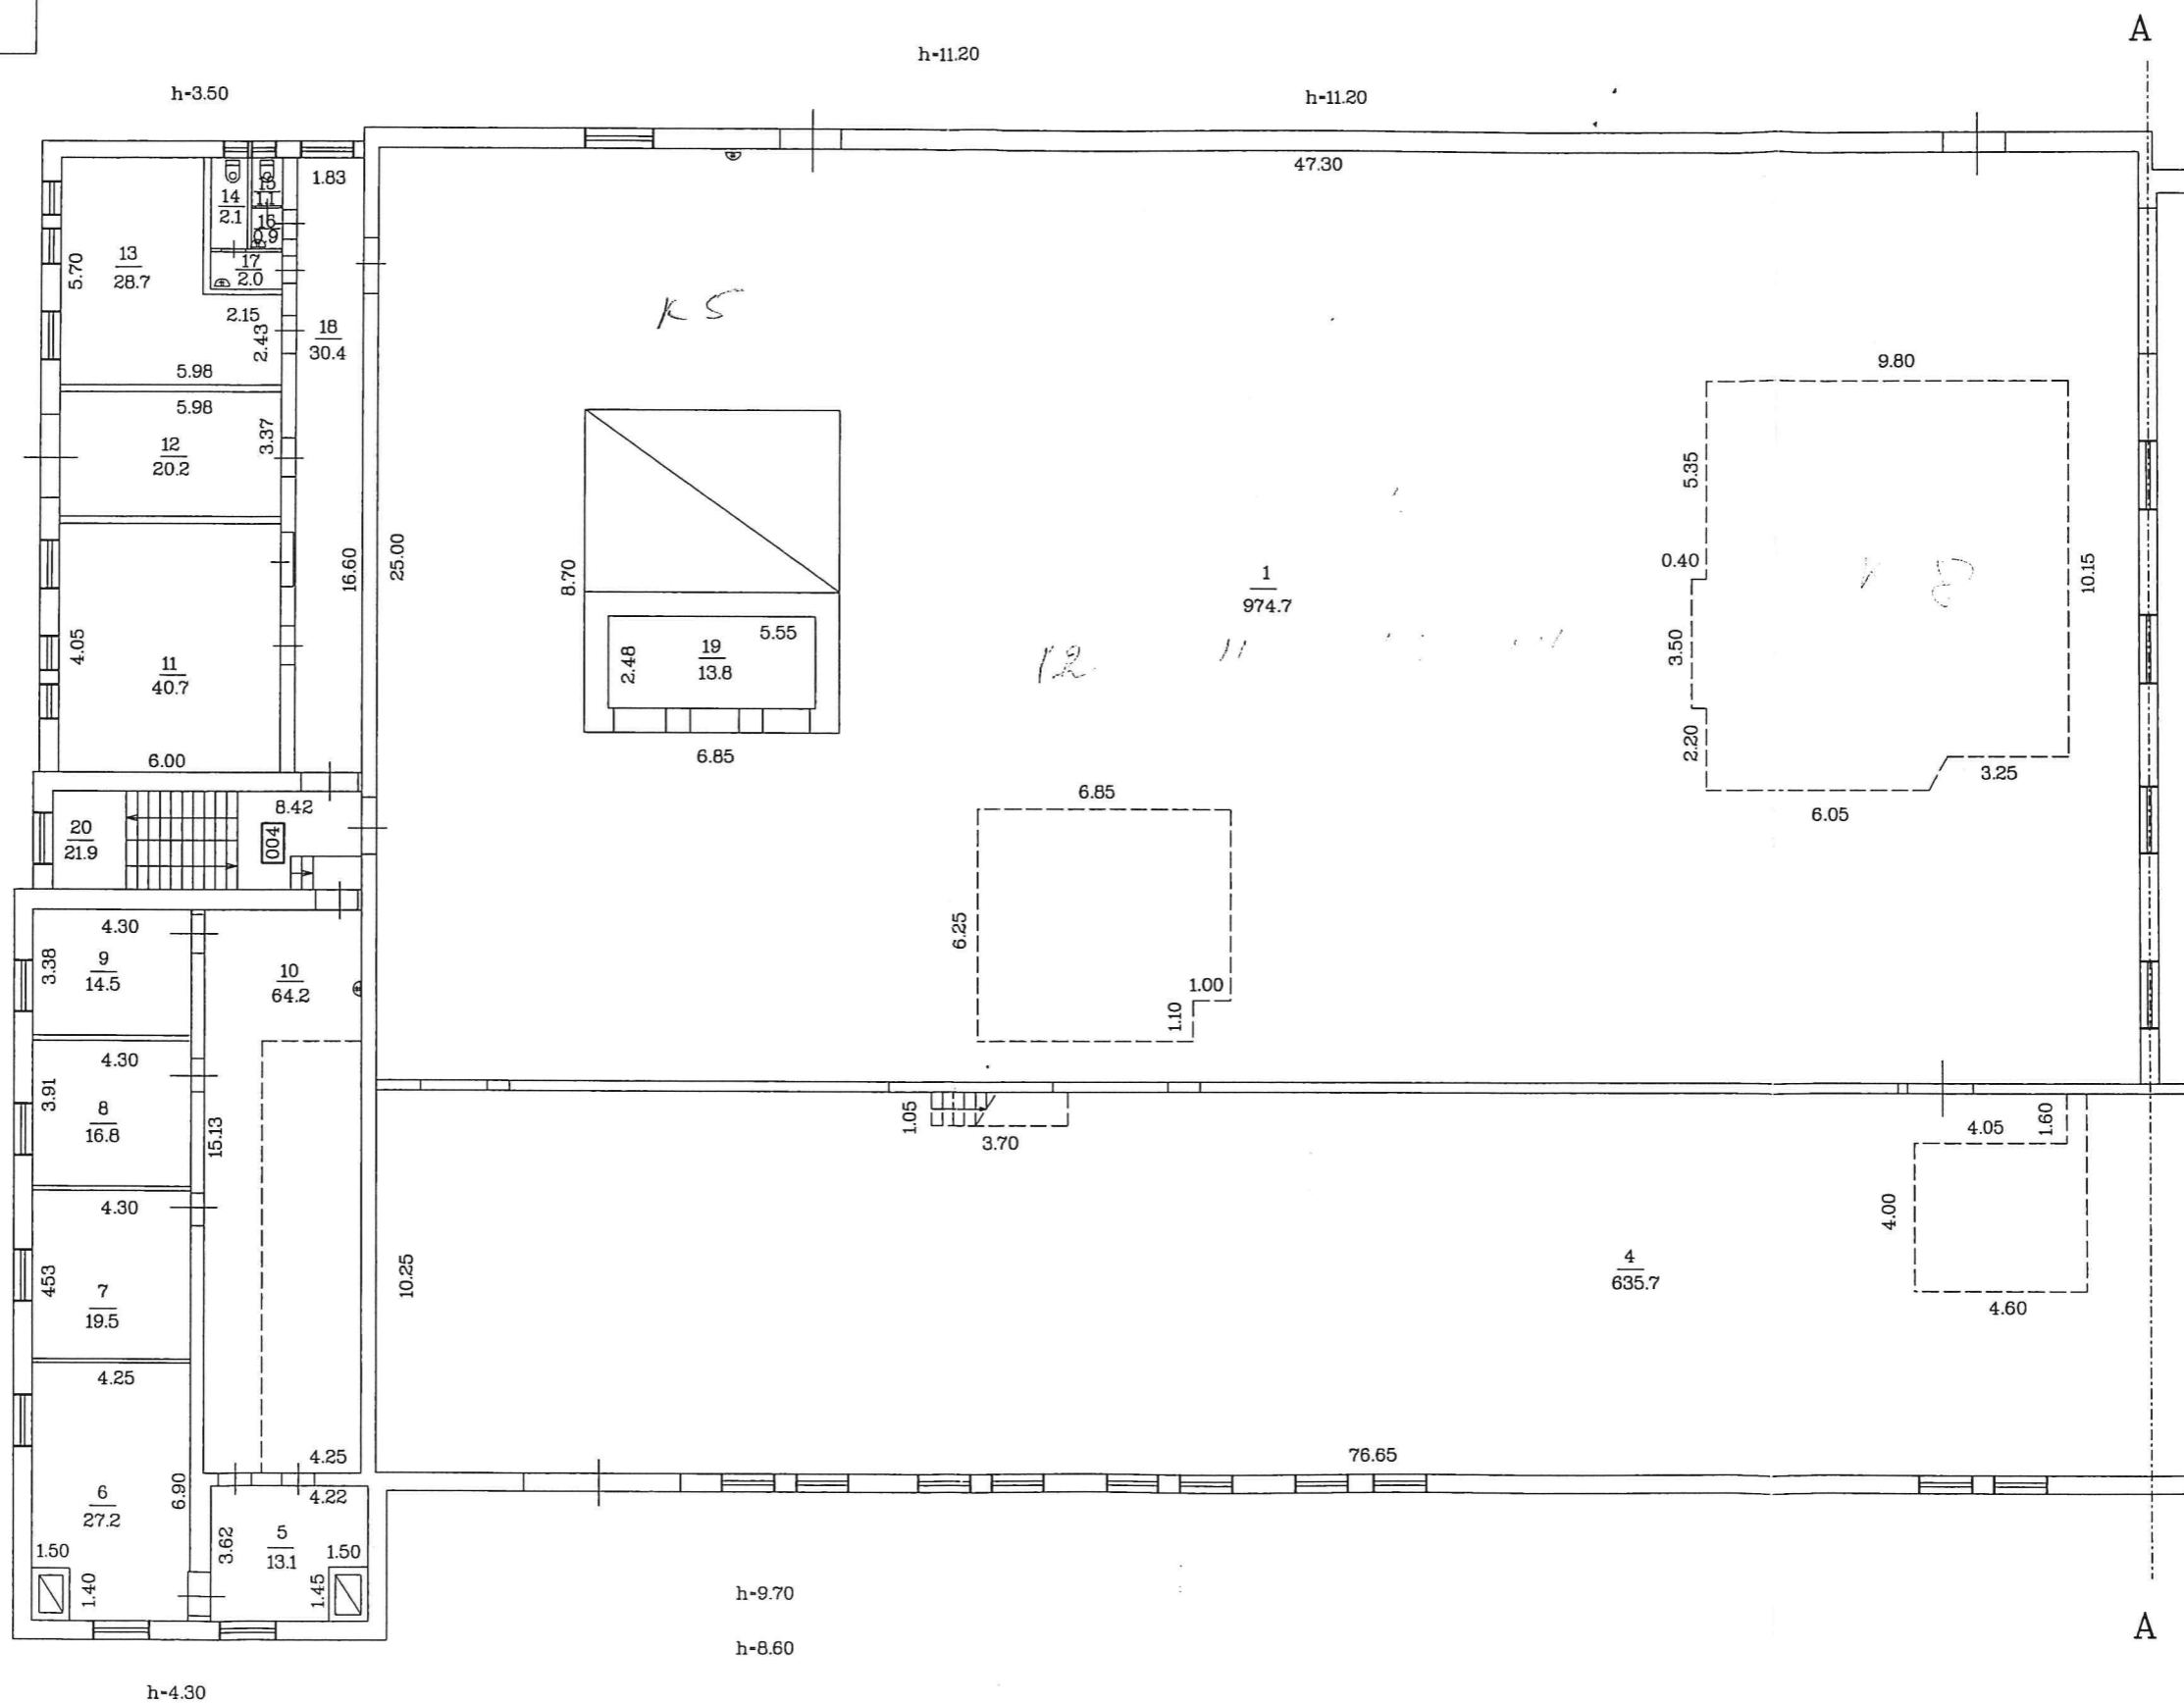


Mērogs 1:200

Būves daļējuma shēma

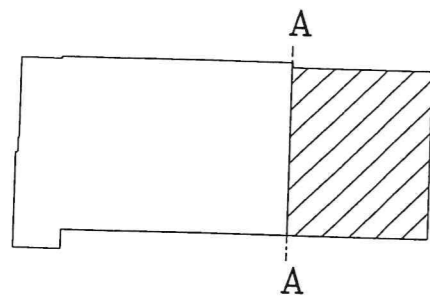

BŪVES 2. STĀVA PLĀNS SHĒMA

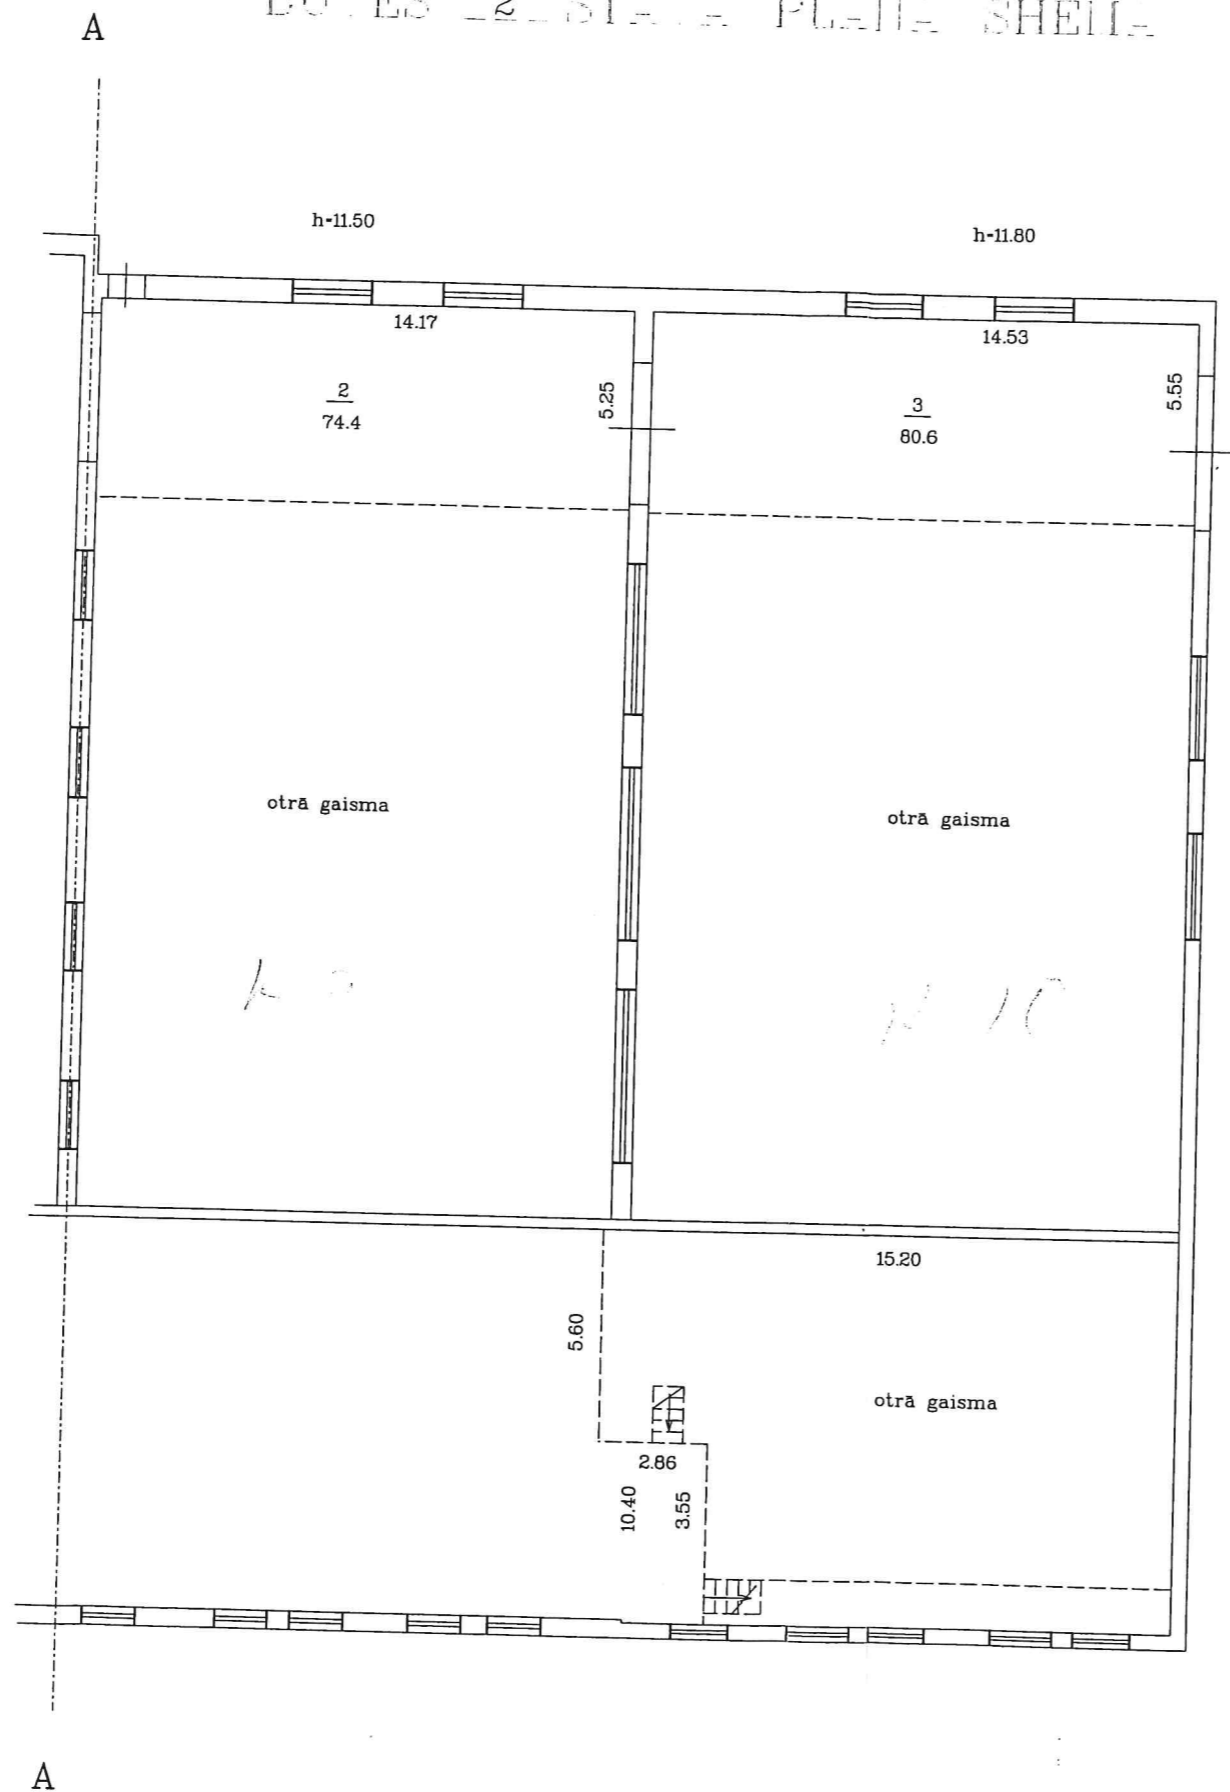


Mērogs 1:200


Projekta numurs: 0500 003 4101 001

BŪVES _3_.STĀVA PLĀNA SHĒMA

Būves dalījuma shēma

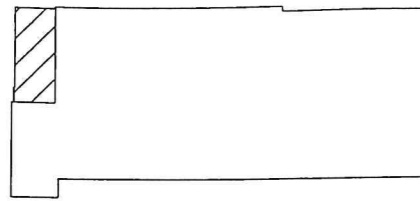

h=3.15

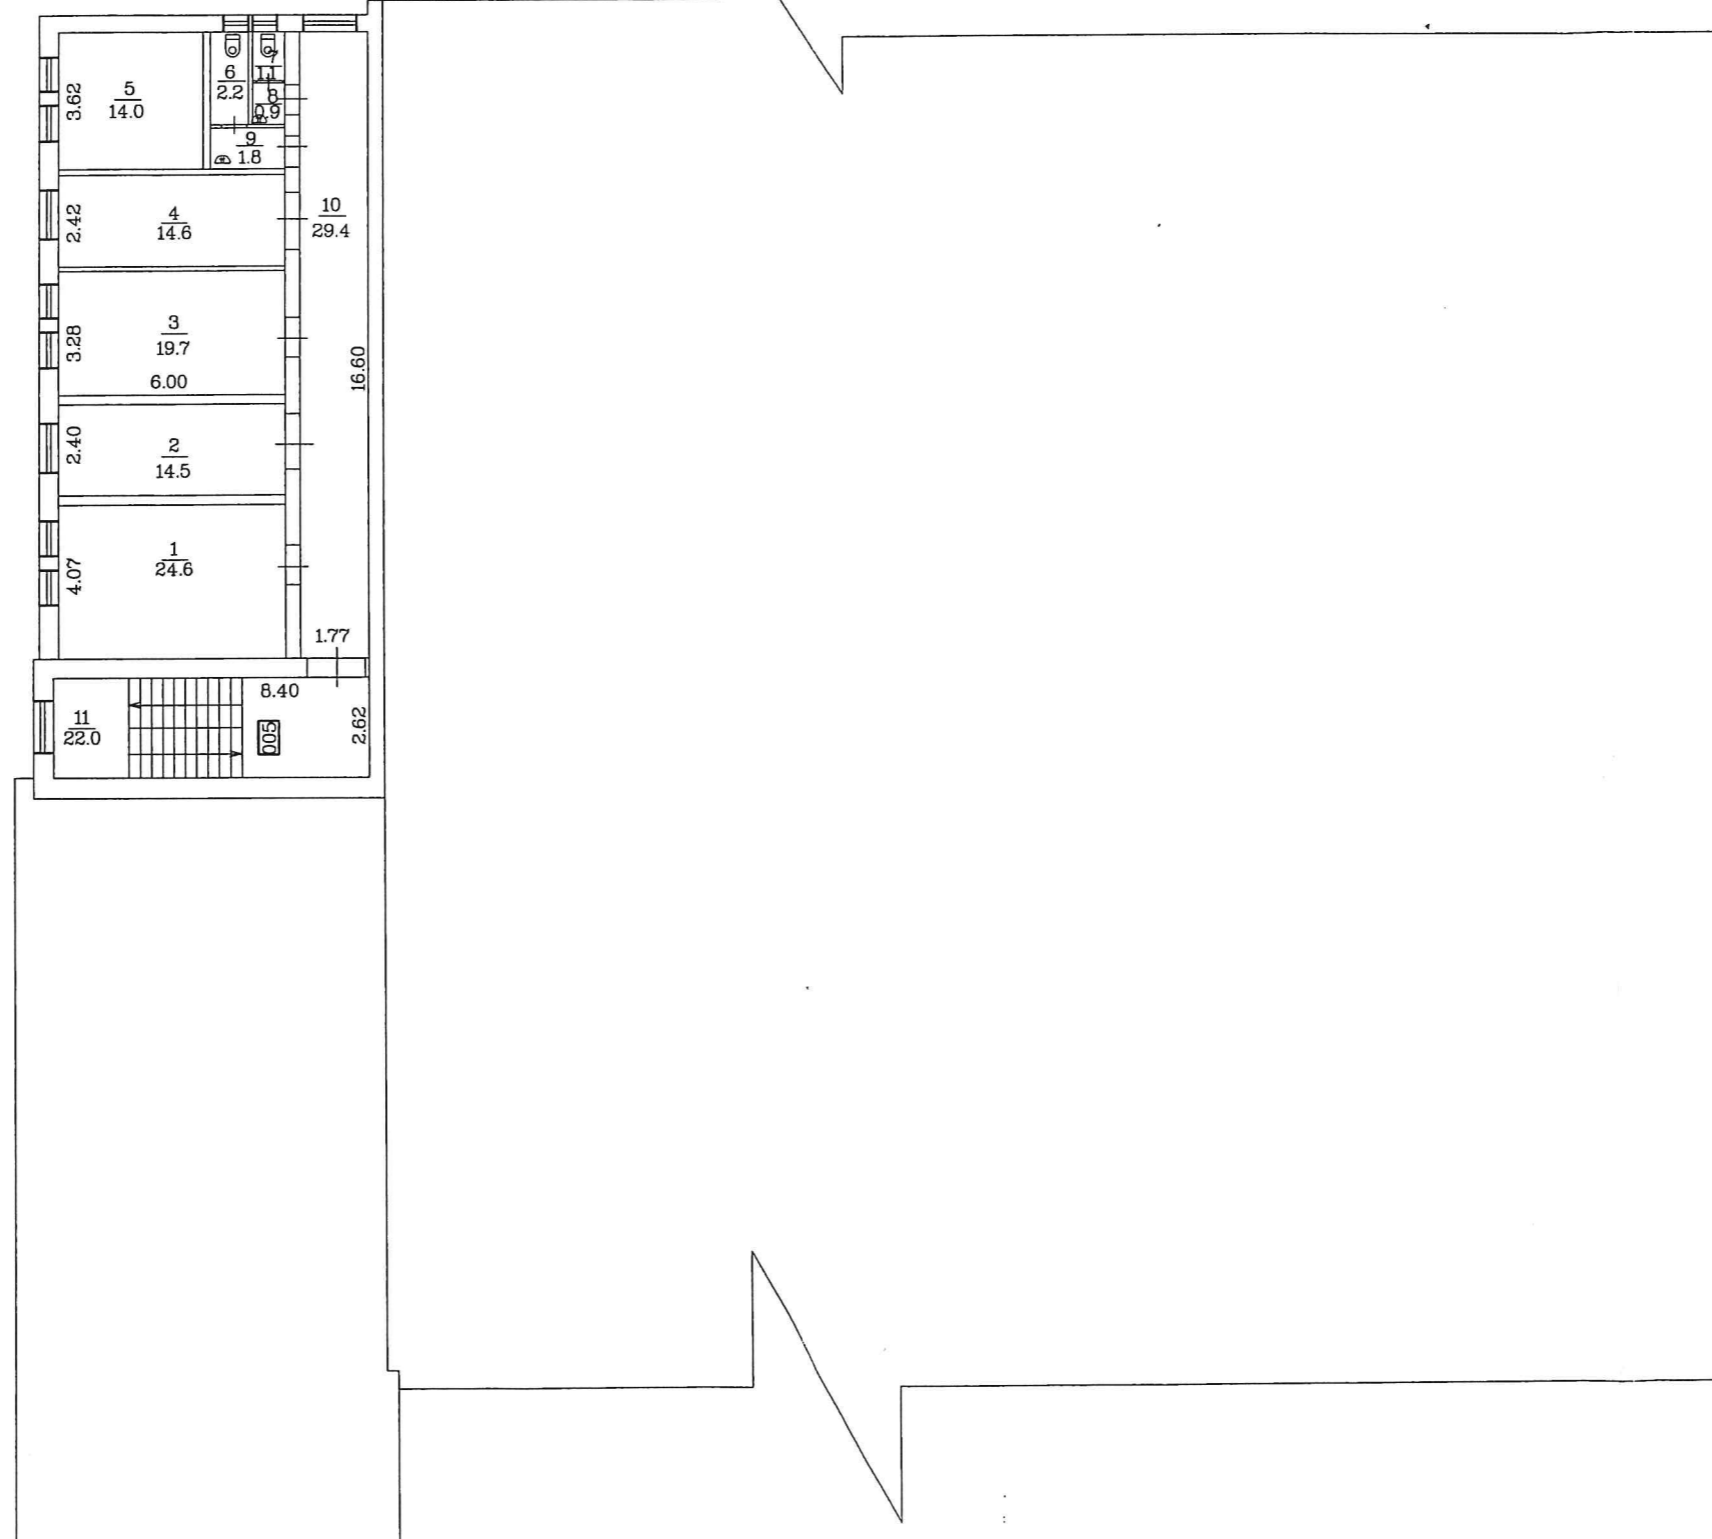

Mērogs 1:200