BŪVES 2.STĀVA PLĀNA SHĒMA

Pielikums Nr.3

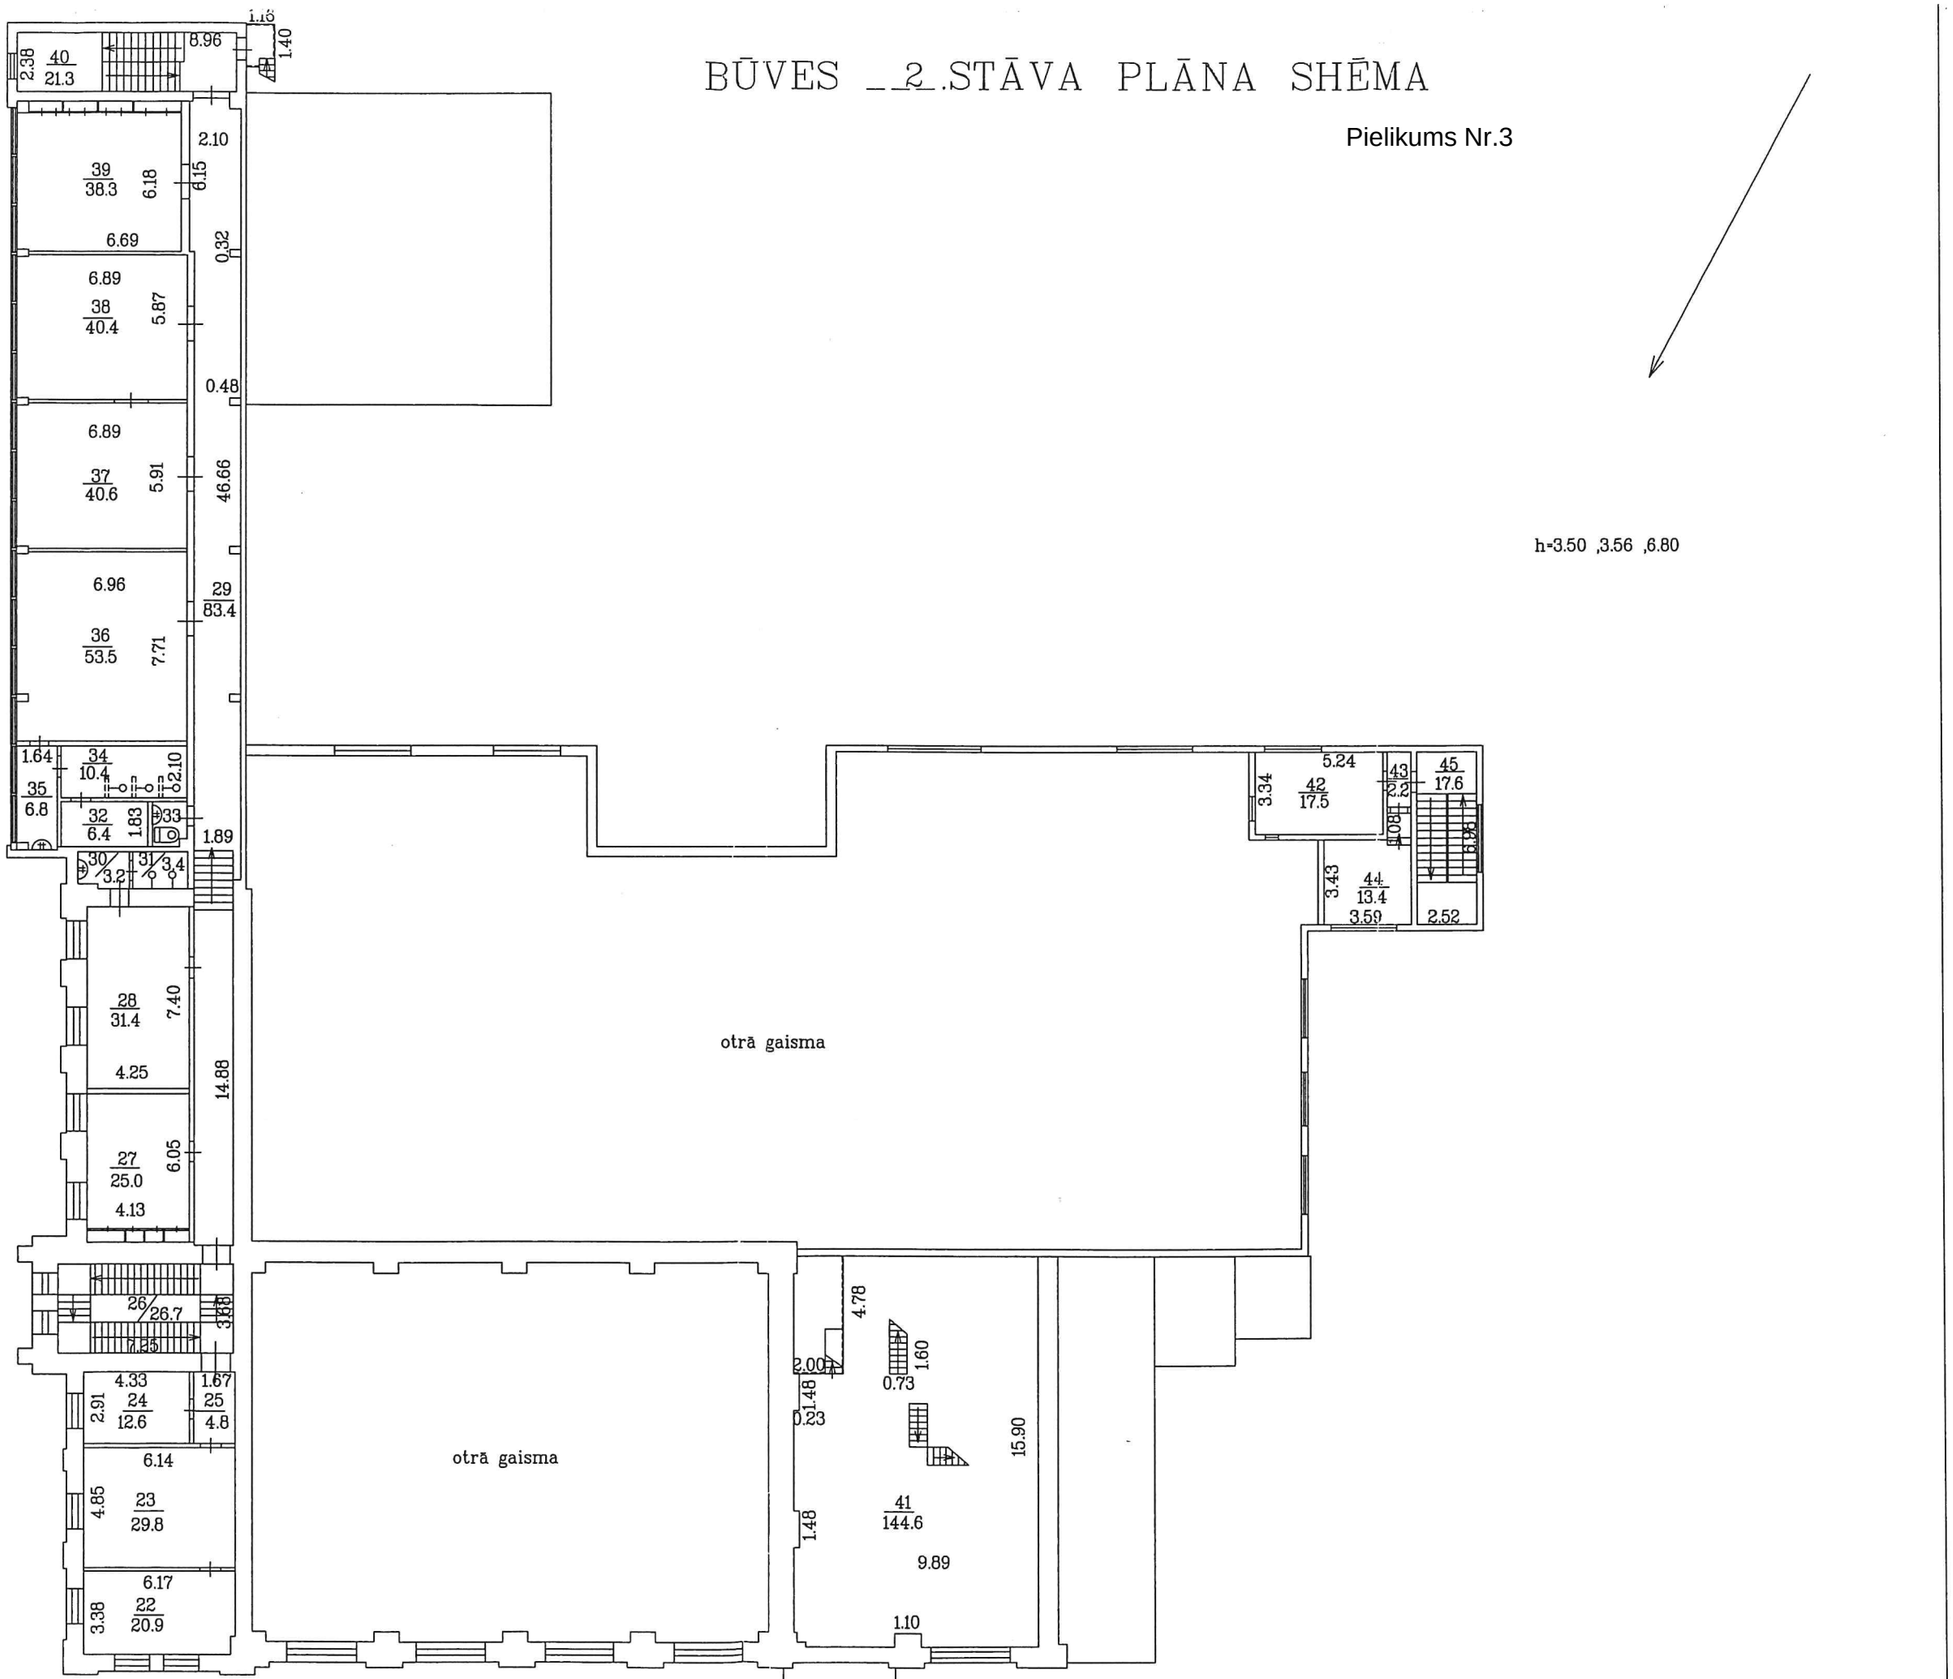

h=3.50 ,3.56 ,6.80

ist. m²

33 - 2.5

Mērogs 1:200 Kadastra apzīmējums 0500 /002 /1702 0/ 001