


BŪVES \_\_1.STĀVA PLĀNA SHĒMA

Pielikums Nr.4

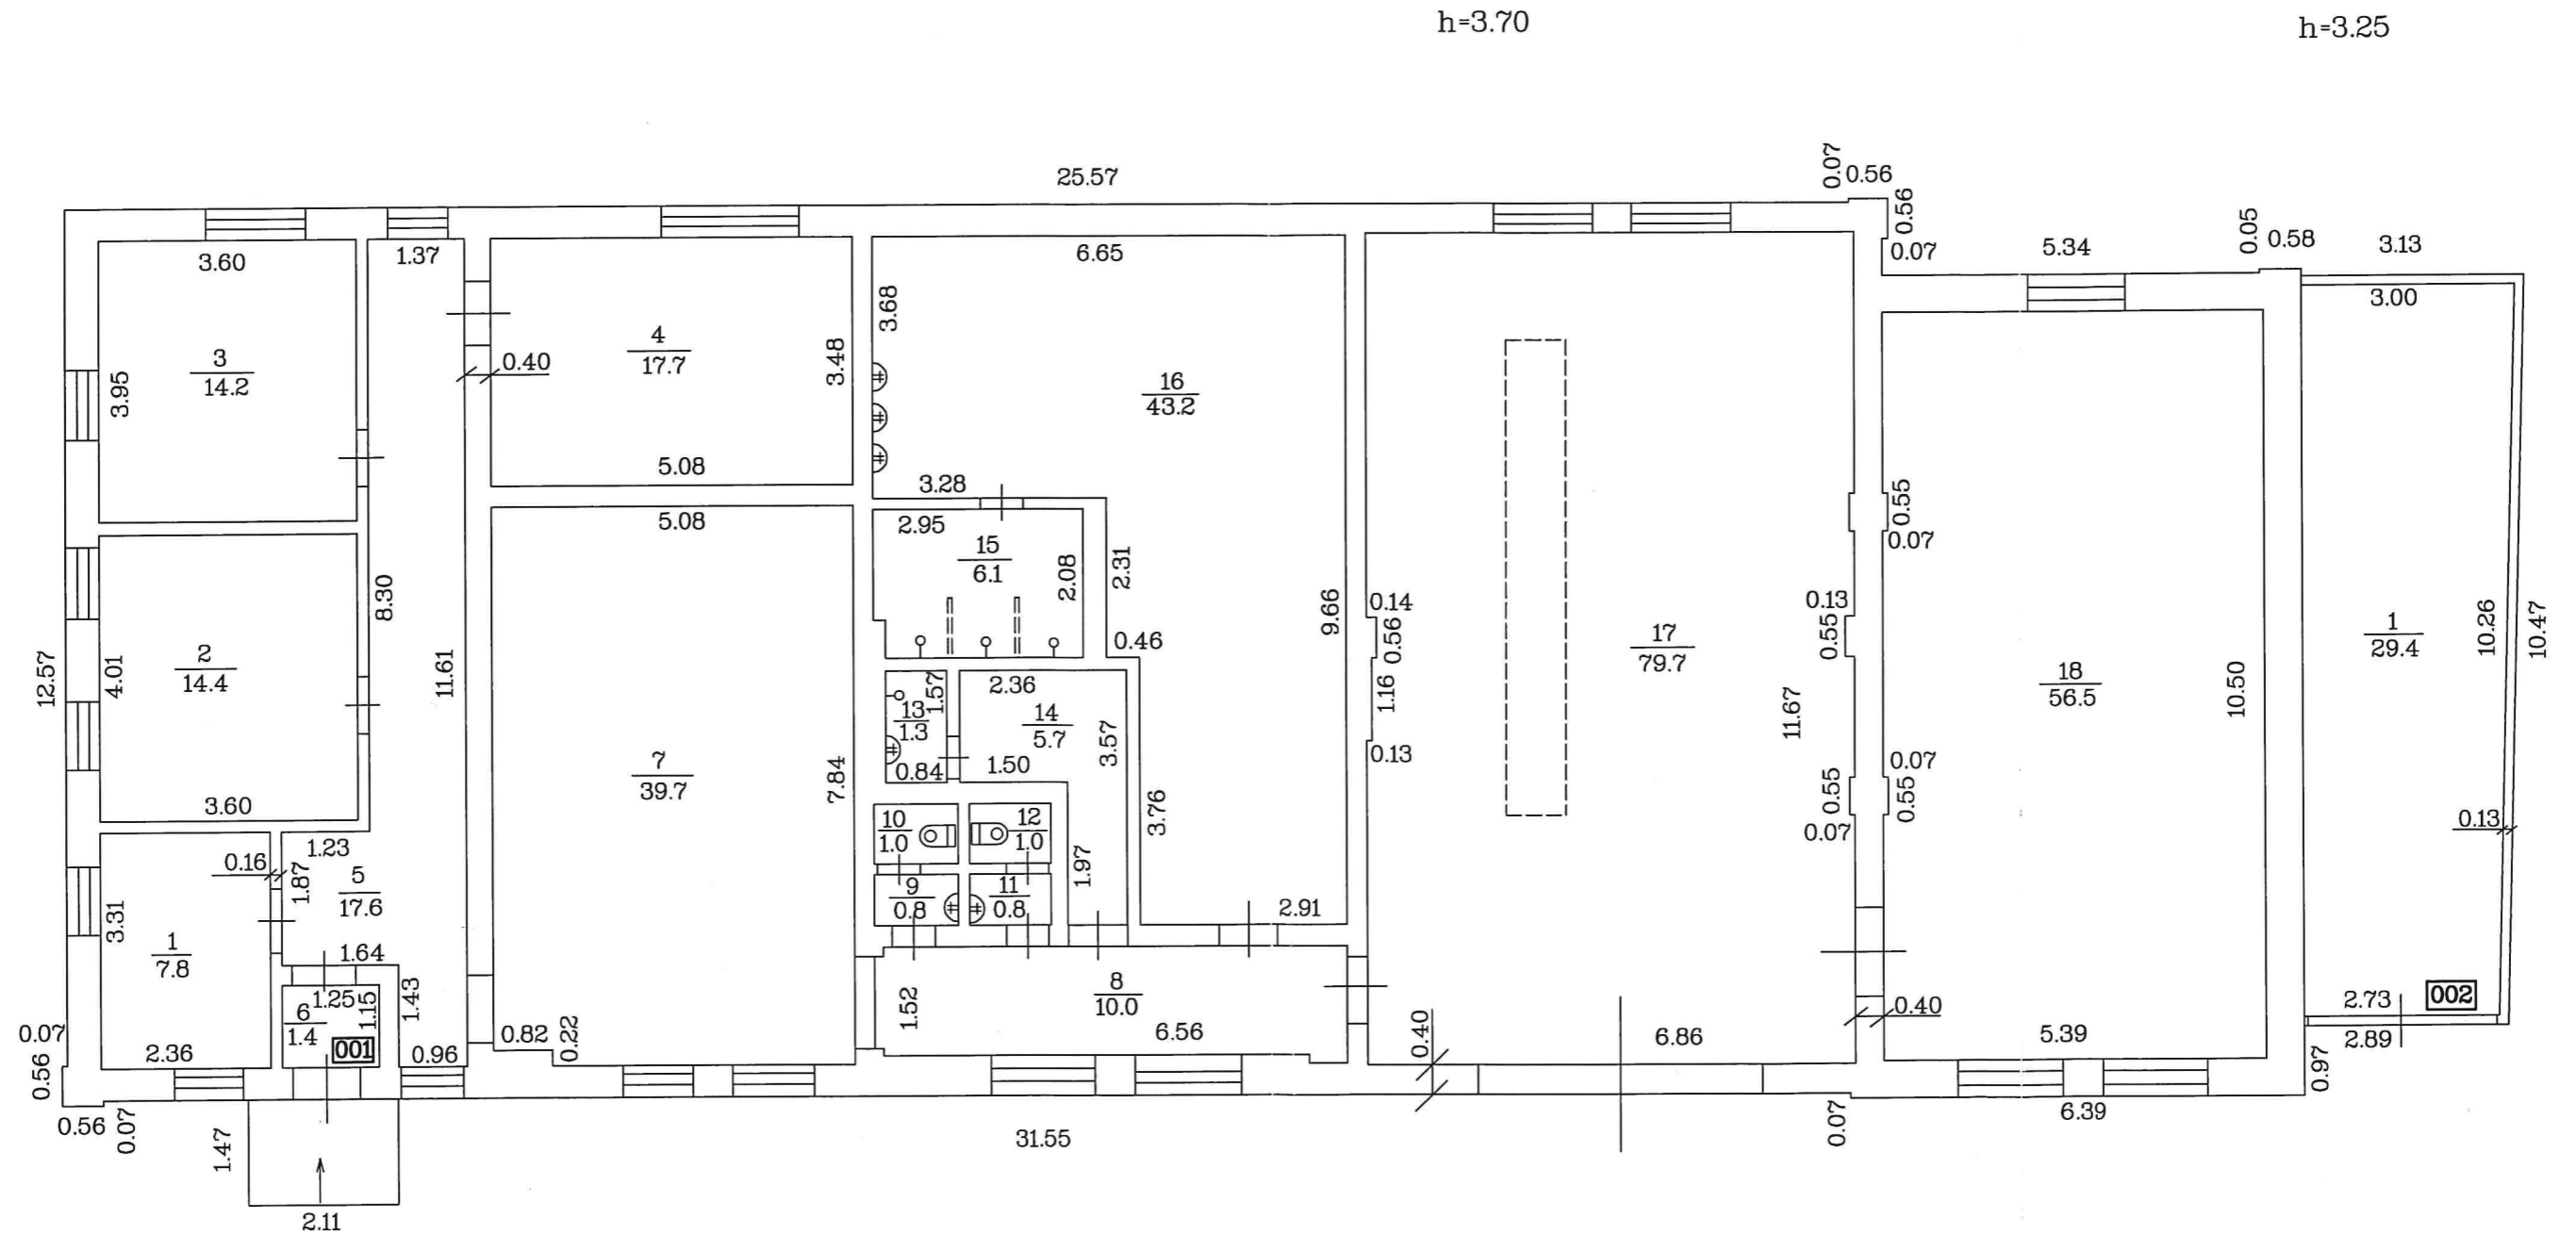

Mērogs 1:100

Būves kadastra apzīmējums 0500 / 001 / 7311 / 001