



BŪVES \_1\_.STĀVA PLĀNA SHĒMA

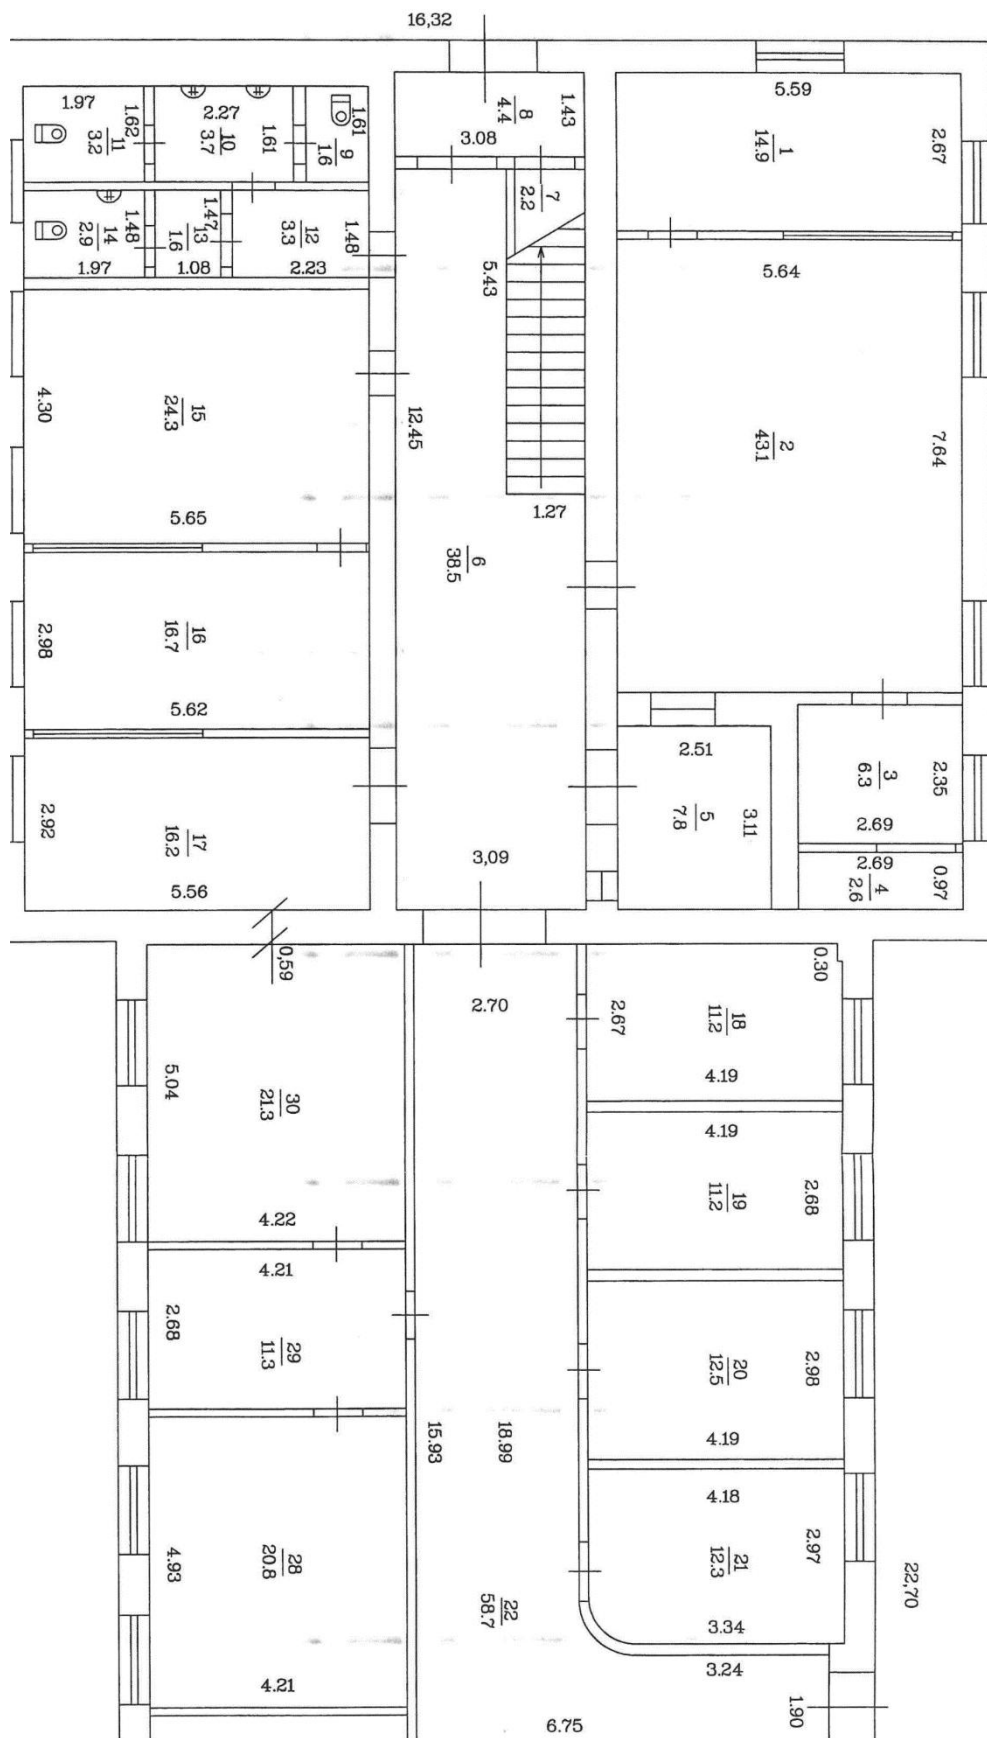

BŪVES \_1\_ STĀVA PLĀNA SHĒMA



h-3,44

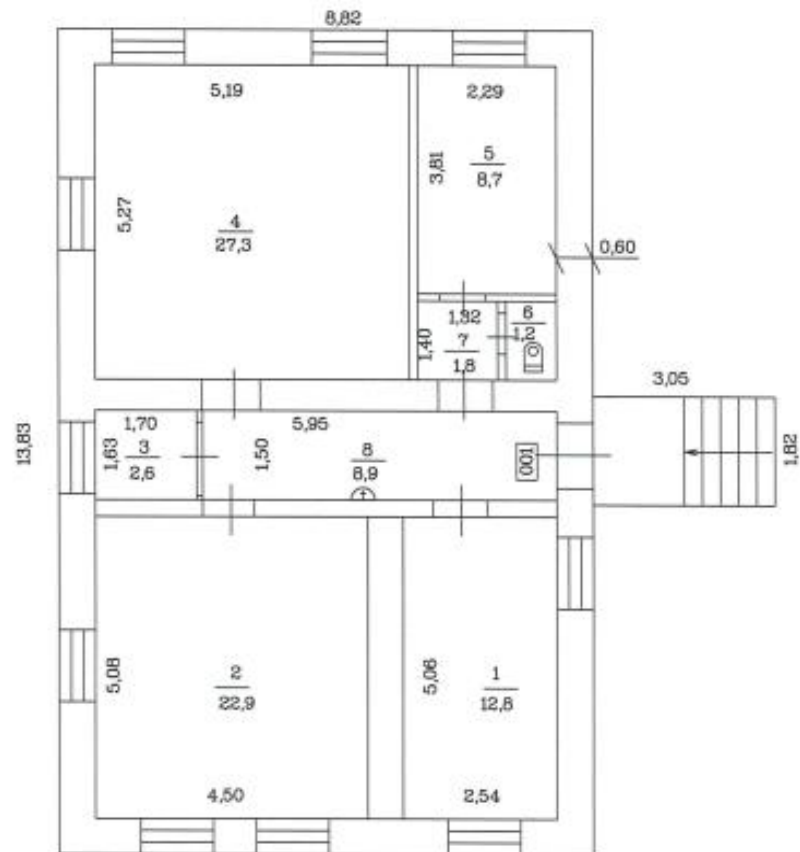

Mērogs 1:100

Būves kadastra apzīmējums 0500 / 002 / 0702 / 012