


# BŪVES 1.-STĀVA PLĀNA SHĒMA

Pielikums Nr. 1

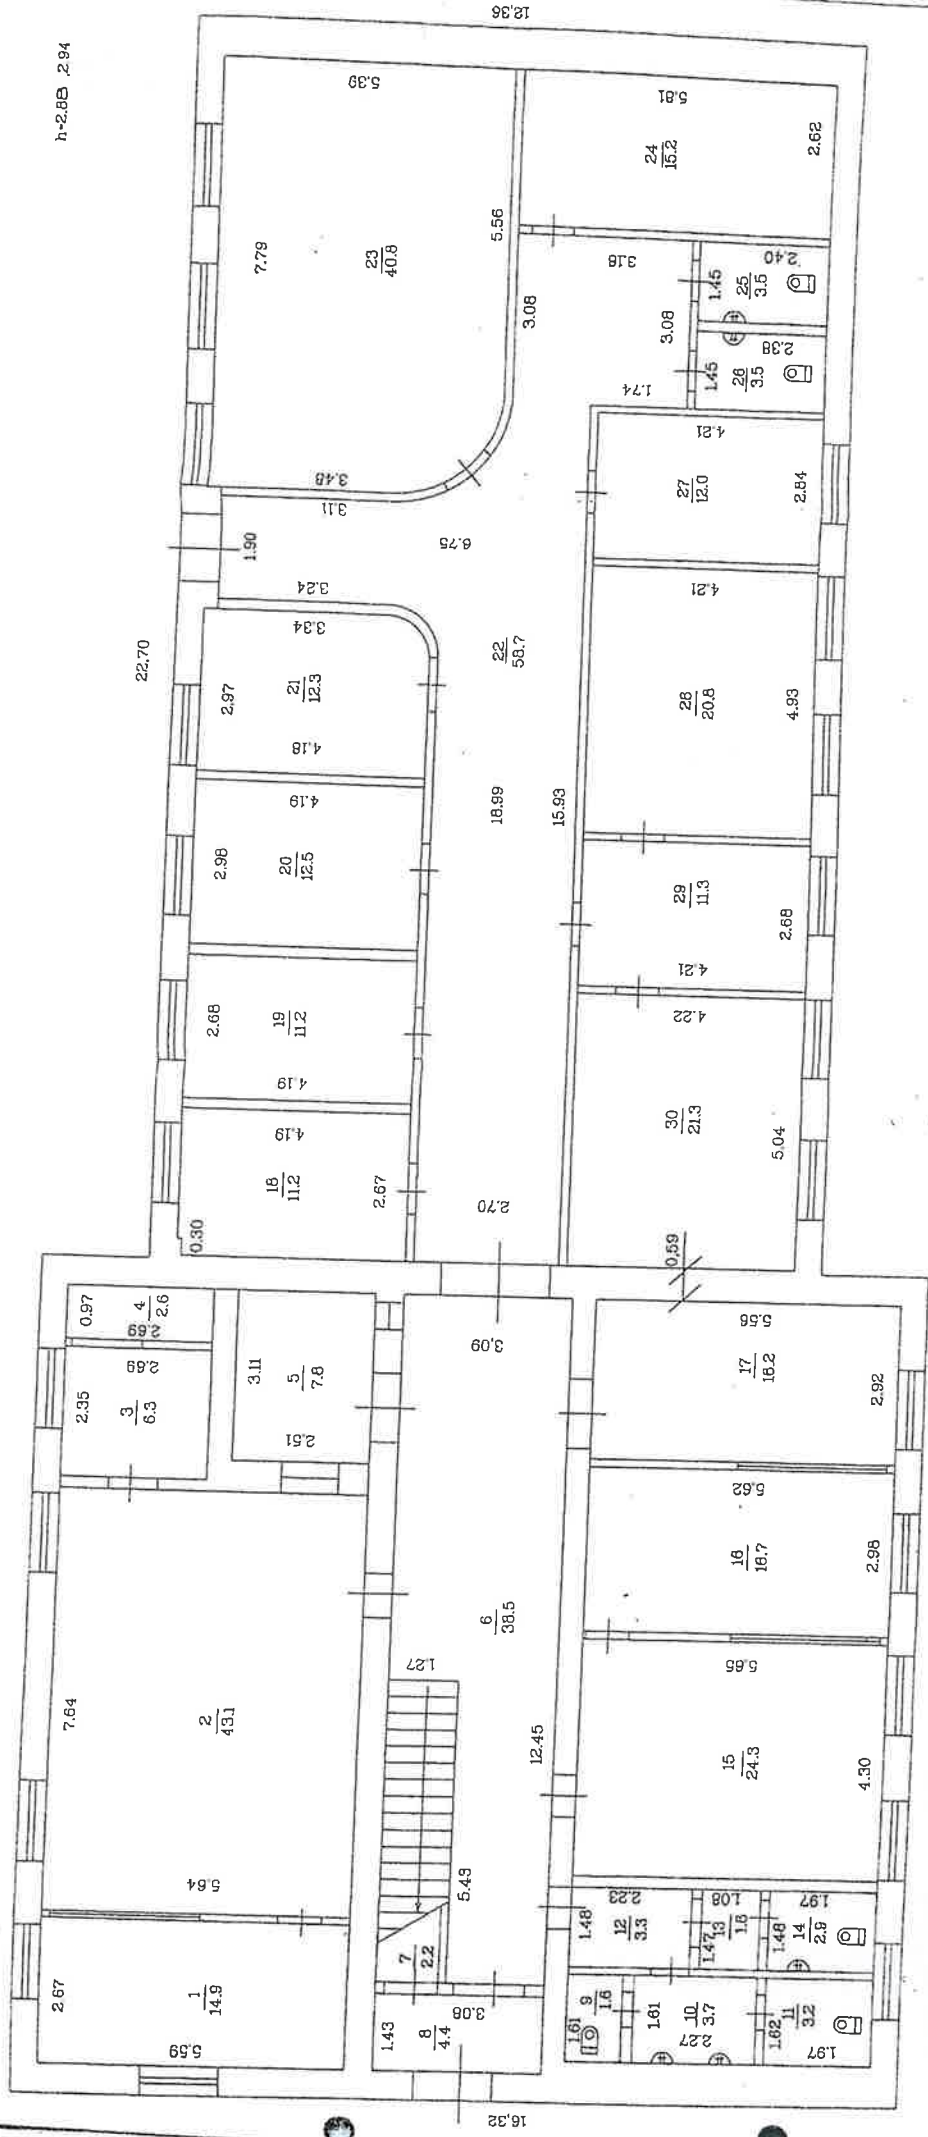

Mērogs 1:100