


BŪVES 2. STĀVA PLĀNA SHĒMA

Pielikums N₂.2

h.v. 241

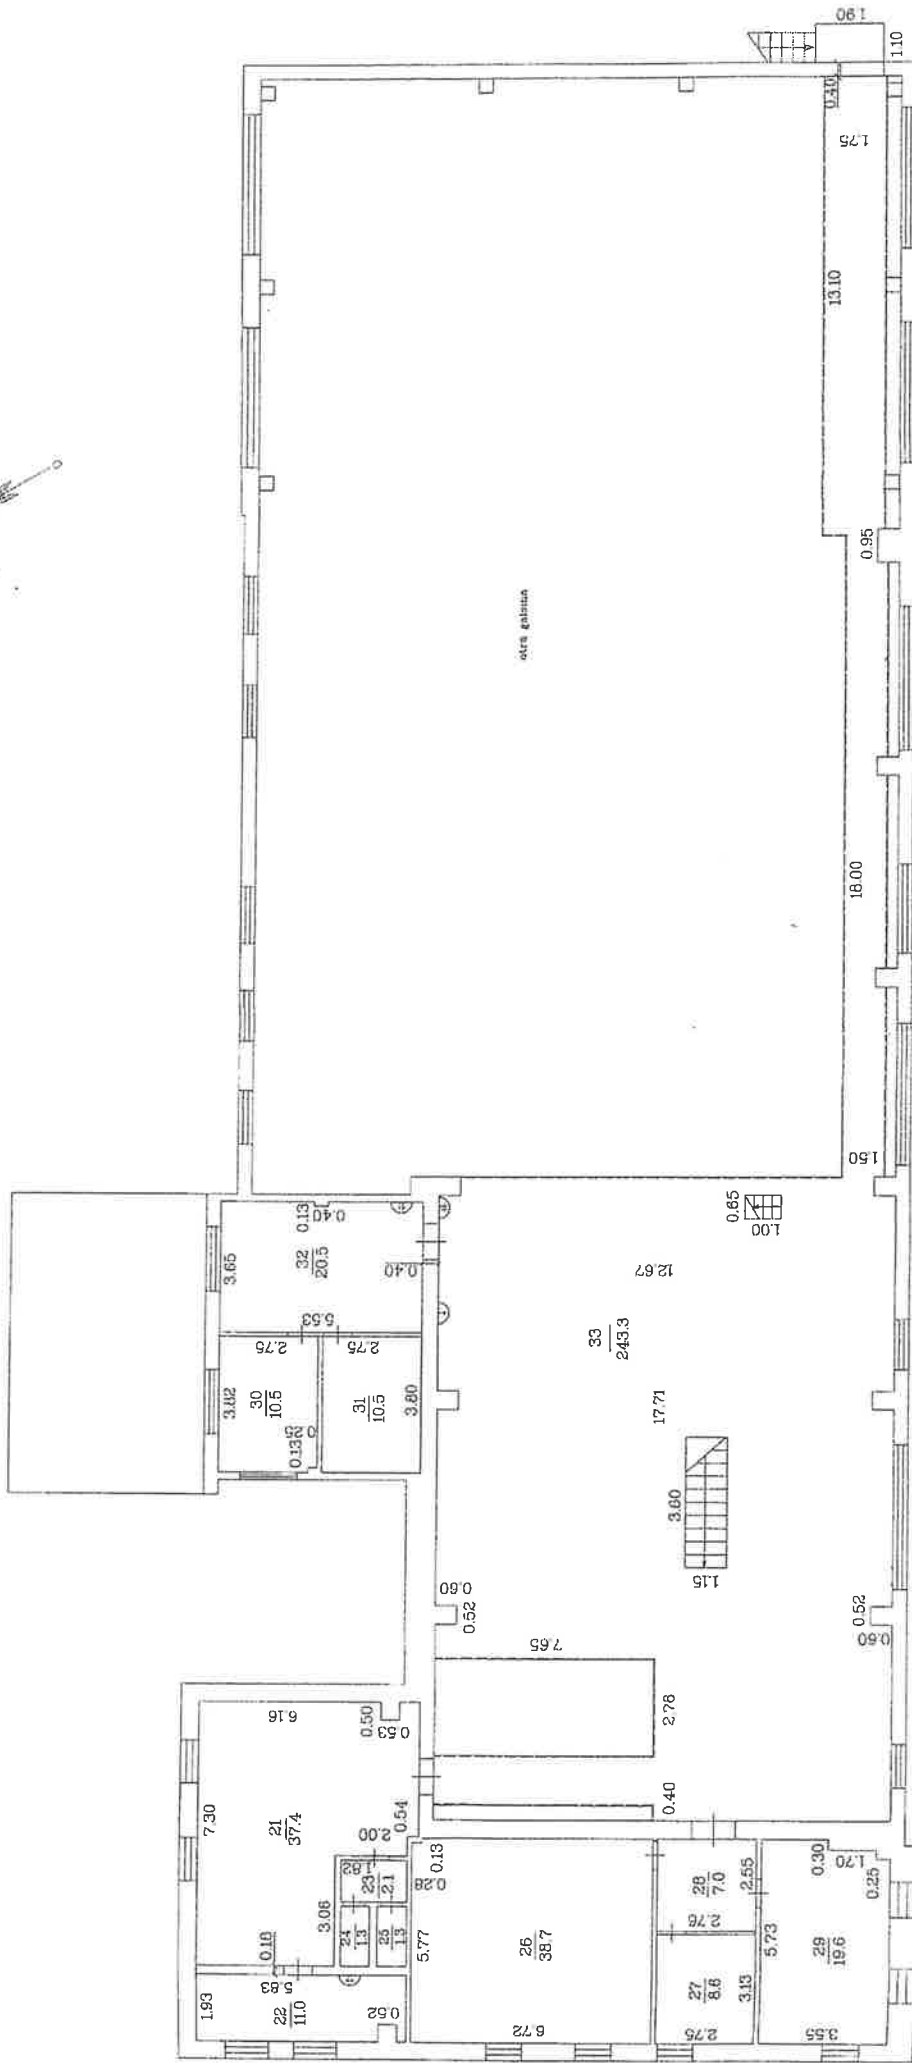

Mērogs 1:150

Rūves kadastra apzīmējums 0500 / 011 / 0602 / 001