APKURES IEK'RTU APSAISTES PRINCIPI'L' TEHNOLOGISKĀ SHĒMA

Pielikums № 2

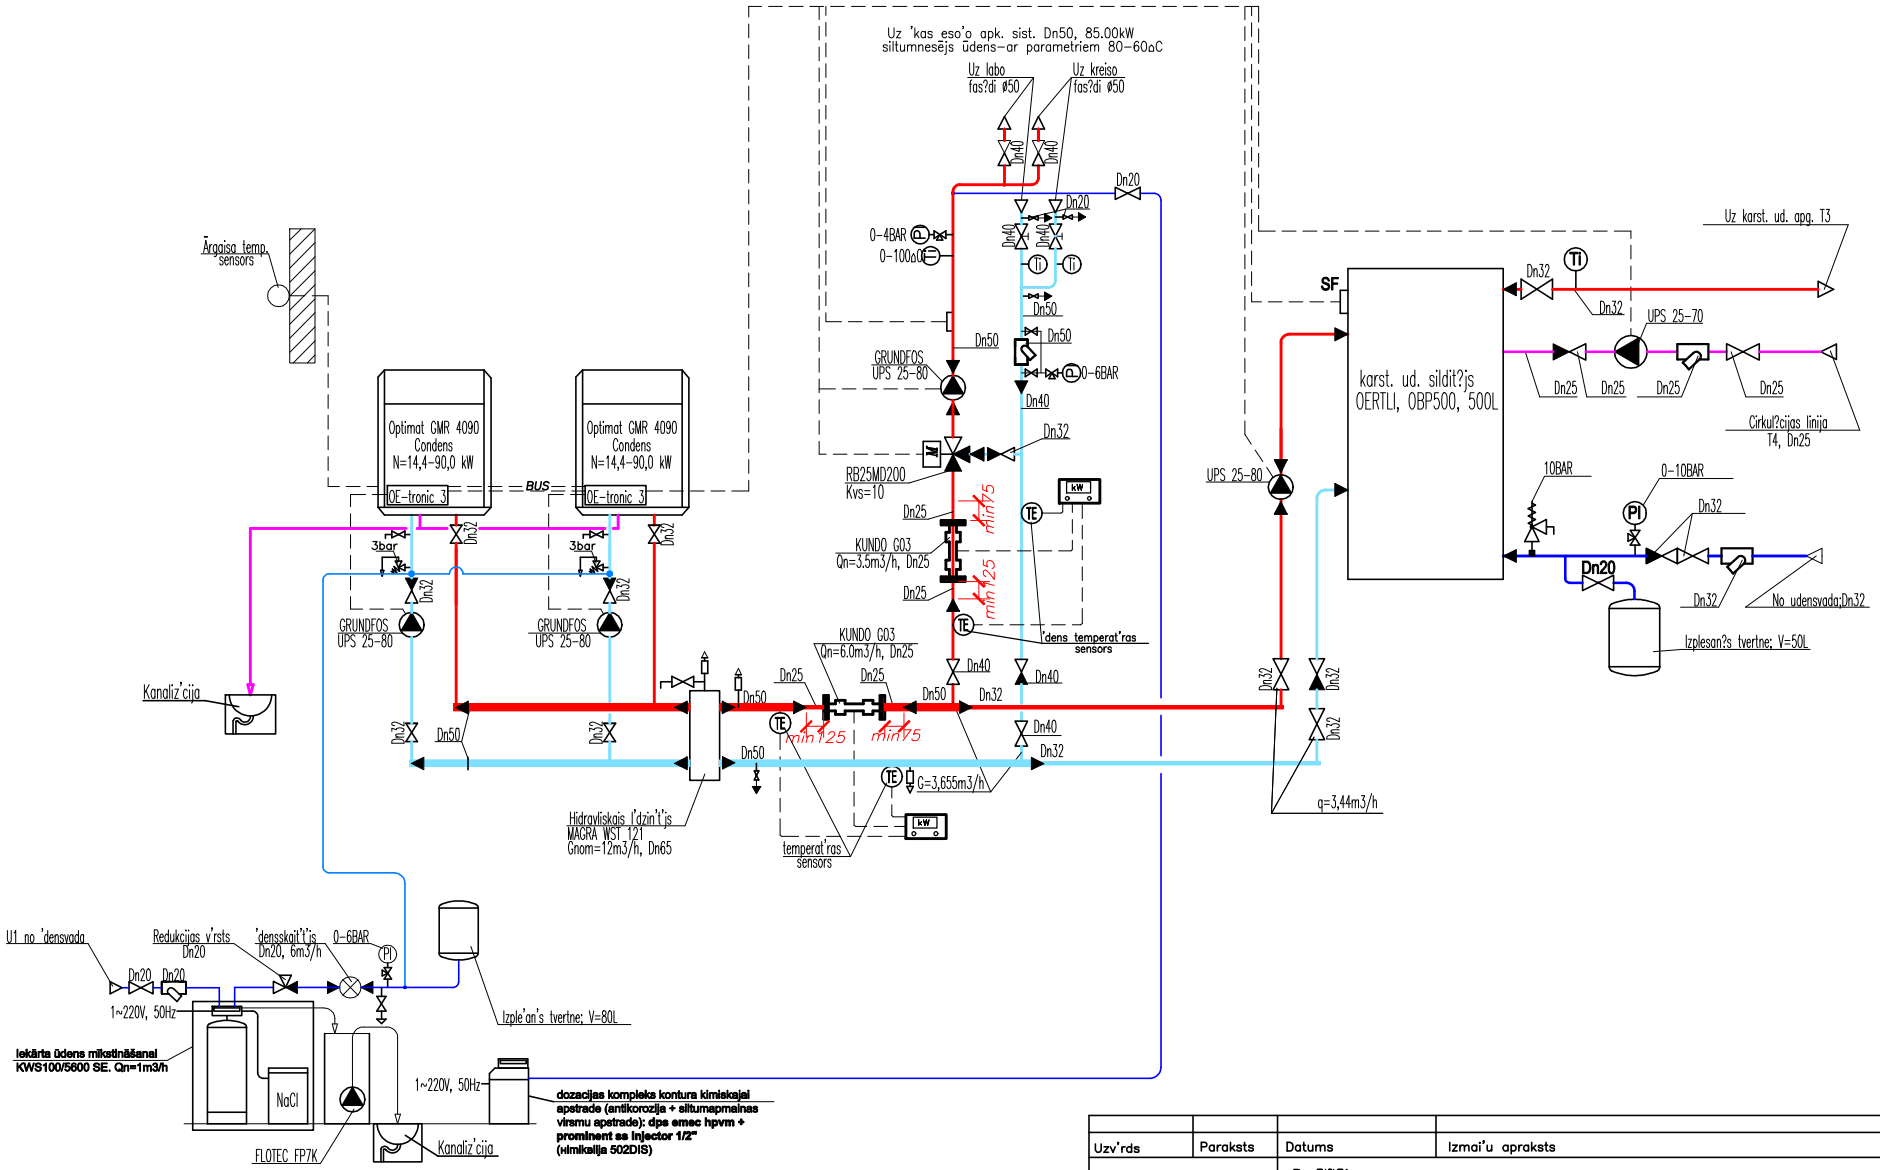

Piezīmes:

Caurulvadus un sadalošos mezglus izolēt ar akmens vates caul?m, kas p?rkl?tas ar folliju, Izol?cijas biezumus, atkarib? no c/v diametra skat. materi?lu specifik?cijas.

Uzv'rds	Paraksts	Datums	Izmai'u apraksts	Izmai'u Nr.

SIA firma "AURA"
Vien.reģ.Nr. LV41503006627
Licence Nr. 658
Valkas iela 2N, Daugavpils
LV-5417,Latvija
Tālr.(+371) 5421730,
Faks.(+371) 5407012.
E-mail: info@aura.lv

Pasūtītājs:
SIA "Daugavpils siltumokli", Rem.Nr.41503002945

Iebūvēta katlumāja 18. Novembra ielā 321v, Daugavpilī siltumapgāde

ID-13/09

Darbu.vad.	S. Kazaks	STADIJA	I.D.
inž.	V. Hrapans	MARKA	sm
		LAPA	5
		LAPAS	
APKURES IEKĀRTU PRINCIPIĀLĀ TEHNOLOĢISKĀ SHĒMA		Arh'iva Nr.	
		Datums	